


POZIOM 0 - WYBURZENIA

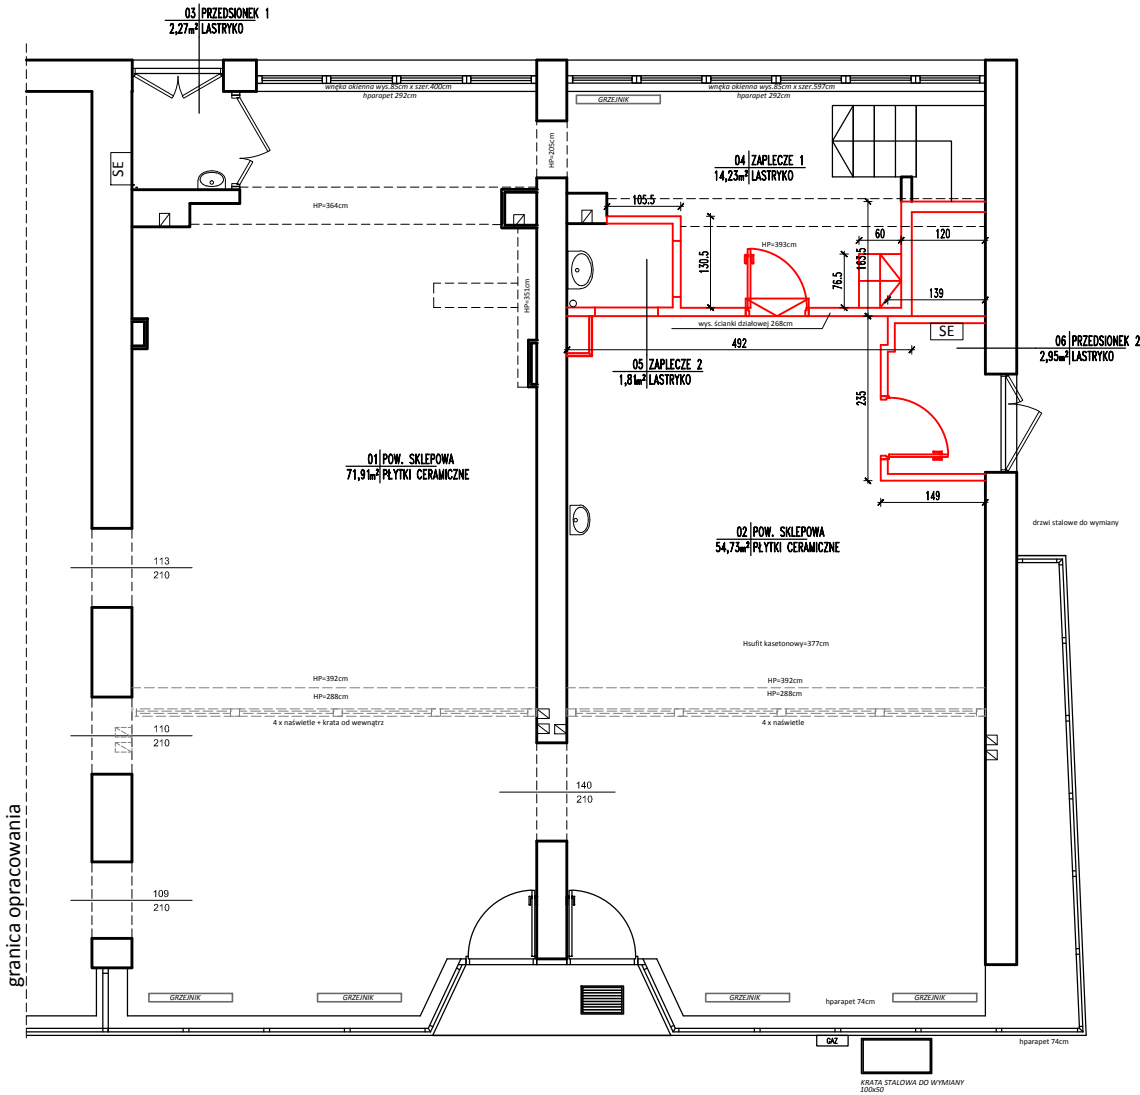

UWAGA:
Przewiduje się demontaż białego montażu i instalacji
wg opracowań branżowych

UWAGA:
WYBURZENIA ZAZNACZONO NA KOLOR CZERWONY

ROZPOWSZECZNIANIE NINIEJSZEGO OPRACOWANIA ORAZ JEGO FRAGMENTÓW,
UMIESZCZANIE ICH W SYSTEMACH PRZECHOWYWANIA DANYCH (Z WYJĄTKIEM
WŁAŚCIWYCH ORGANÓW ADMINISTRACJI), PRZEKAZYWANIE W FORMIE PAPIEROWEJ,
ELEKTRONICZNEJ, MECHANICZNEJ, FOTOKOPII, REPRODUKCJI, PRZEDRUKU
ORAZ DOKONYWANIE ZMIAN BEZ ZGODY AUTORA JEST ZABRONIONE I PODLEGA
ODPOWIEDZIALNOŚCI KARNEJ Z MOCY ARTYKUŁÓW 116,117,118 USTAWY
Z DNIA 4 LUTEGO 1994 R. O PRAWIE AUTORSKIM I PRAWACH POKREWNYCH
(DZ.U. NR 24, POZ.83 Z 1994 R.)

ARCHMO  ARCHITEKCI	FAZA PROJEKT BUDOWLANY	
	BRANŻA ARCHITEKTURA	
BIURO: WARSZAWA ul. SŁOMIŃSKIEGO 5/172 TEL/FAX 0-22-6352807 marcin.m@archmo.pl biuro@archmo.pl www.archmo.pl	PROJEKTANCI	NR UPRAWNIENI
	mgr inż. arch. Marcin Moldzyński	MA/013/03
	SPRAWDZAJĄCY:	NR UPRAWNIENI
	mgr inż. arch. Krzysztof Moldzyński	2239/63
INWESTOR: SPÓŁDZIELNIA MIESZKANIOWA "RADNA" ul. Radna 15a, 00-341 Warszawa		
ADRES INWESTYCJI Warszawa Śródmieście ul.Browarna 4, rejon Powiśle Warszawa		
TYTUŁ PRZEBUDOWA LOKALU UŻYTKOWEGO NA POTRZEBY BIBLIOTEKI PUBLICZNEJ		
RYSUNEK RZUT PARTERU - WYBURZENIA I DEMONTAŻE		
ARKUSZ A	SKALA 1:100	REWIZJA -
DATA 03.2014	NR RYS. 1405-A-02	