


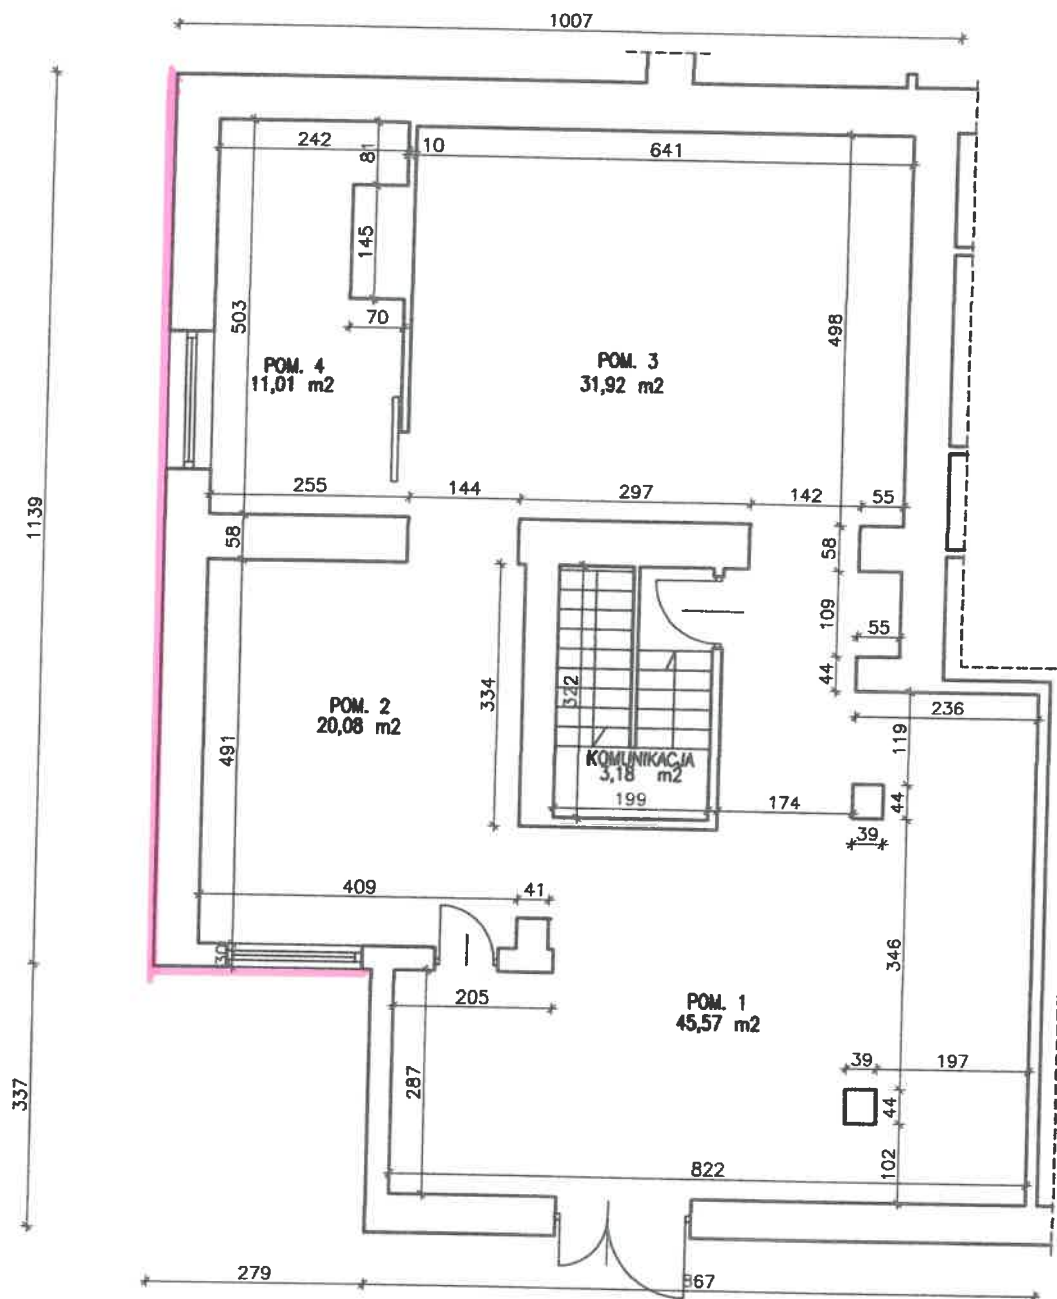

Arch. Edyta Andrejczyk
 zwrócić uwagę na budowlany projekt
 w specjalności architektonicznej
 z dnia 12.01.2015
 Nr sw. B-Pr. 52/2005

RAZEM PIWNICA I PARTER

LOKAL 1 178,65 m²

Zestawienie powierzchni parter lokal 1		
	2	3
	oznaczenie pomieszczenia	powierzchnia m²
	Komunikacja	3,18
	POM 1	45,57
	POM 2	20,08
	POM 3	31,92
	POM 4	11,01
	SUMA	111,76

LESZCZYŃSKA 6 - WARSZAWA

RZUT PARTERU - LOKAL 1

Sporządził: *Edyta Andrejczyk* ISO 9836-1997

mgr inż. arch. Edyta Andrejczyk
 upr. nr B-Pr. 52/2005

OPRACOWANIE:

2metry


tel. 515 235 448
 2metry.pl
 Sebastian Kalota
 ul. Górczewska 26/38
 Warszawa

DATA

11.2014

SKALA

1:100

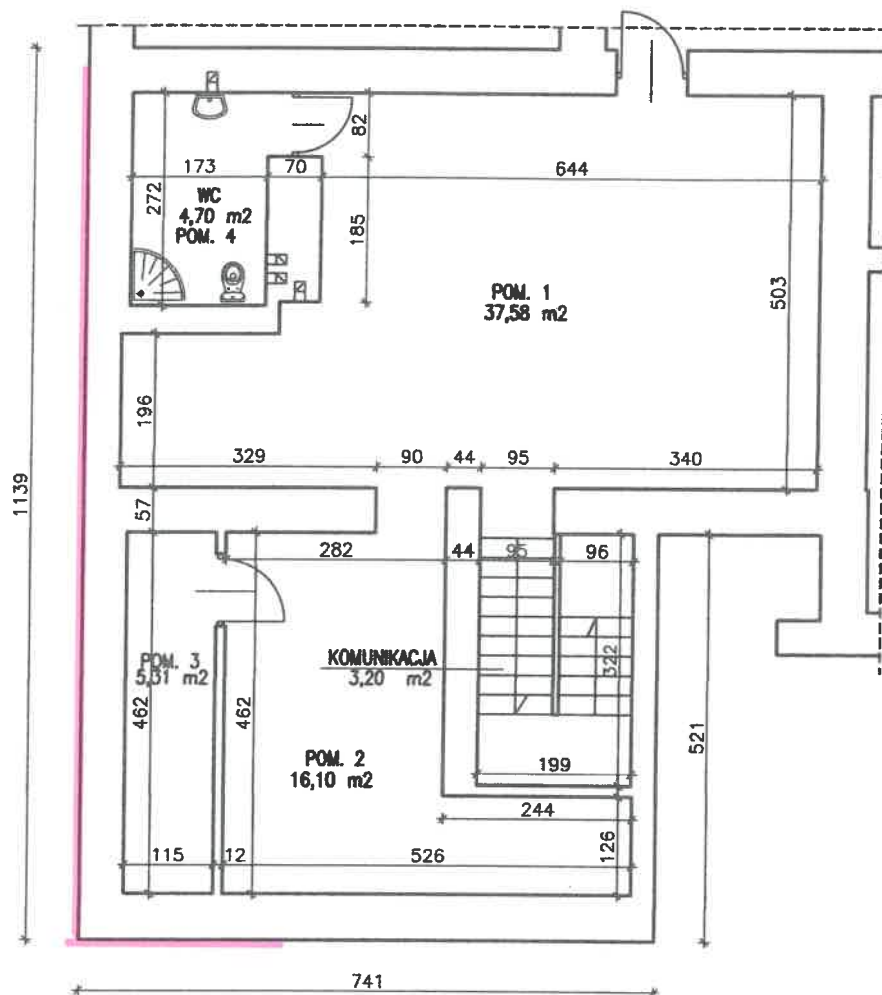

Leszczyńska 6 - Warszawa
Uprawnienia do projektowania
w specjalności architektonicznej
bez ograniczeń
nr ew. Bt-PdOKK/52/2005

RAZEM PIWNICA I PARTER

LOKAL 1 178,65 m²

Zestawienie powierzchni Piwnica lokal 1		
1	2	3
	oznaczenie pomieszczenia	powierzchnia m²
	Komunikacja	3,20
	POM 1	37,58
	POM 2	16,10
	POM 3	5,31
	POM 4 WC	4,70
SUMA		66,89

LESZCZYŃSKA 6 - WARSZAWA

RZUT PIWNIC - LOKAL 1

Sporządził: zgodnie z normą ISO 9836-1997

mgr inż. arch. Edyta Andrejczyk
upr. nr Bt-PdOKK/52/2005

OPRACOWANIE:

2metry

tel. 515 235 448
2metry.pl
Sebastian Kalota
ul. Górczewska 26/38
Warszawa

DATA

11.2014

SKALA

1:100