



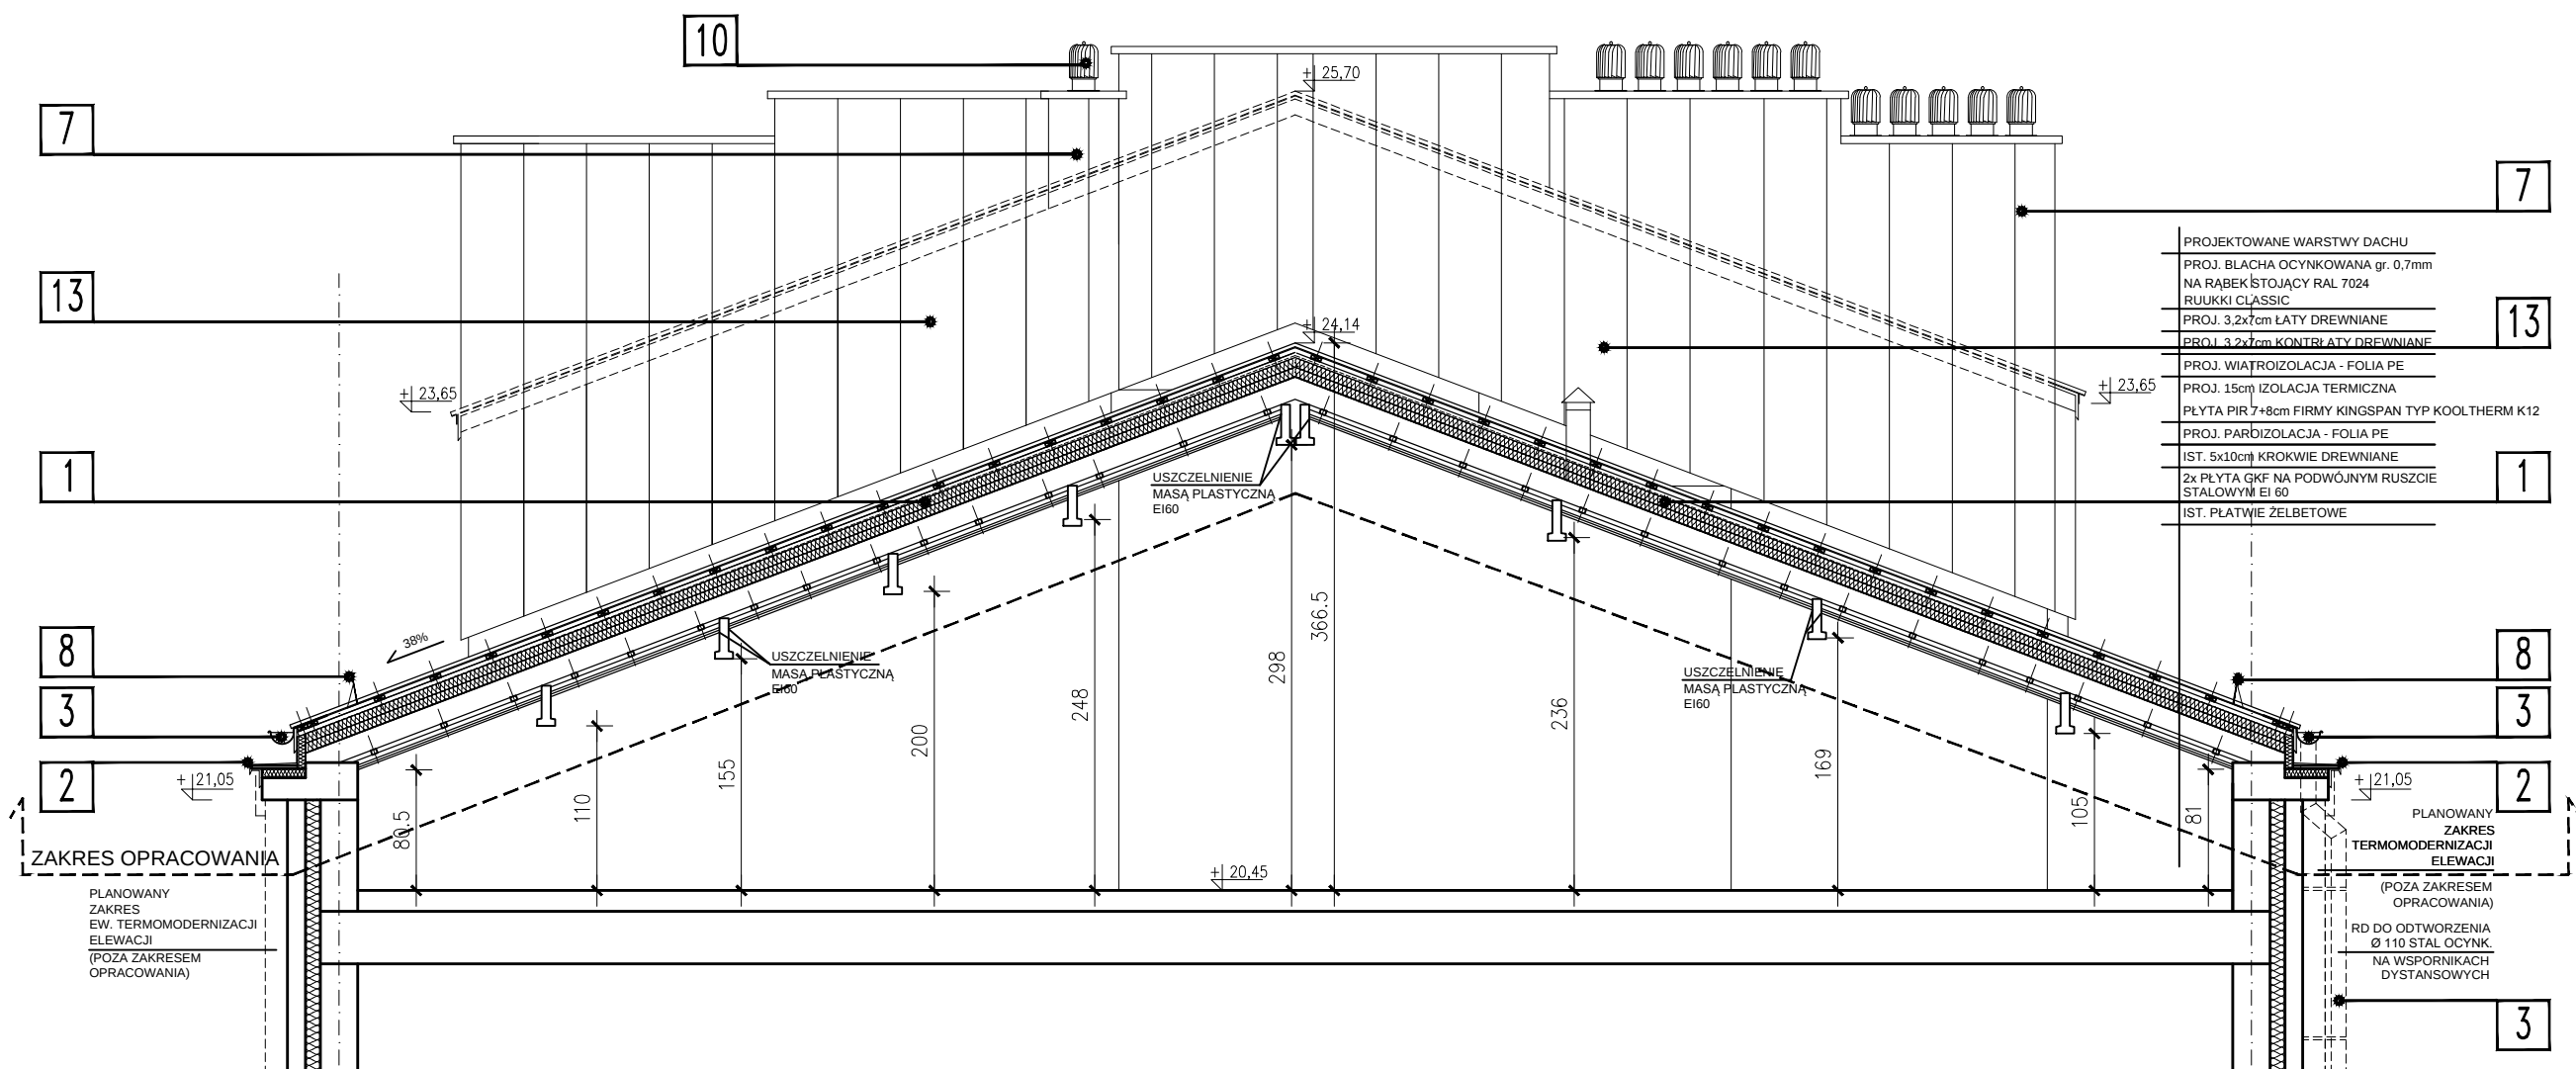

PRZEKRÓJ A-A

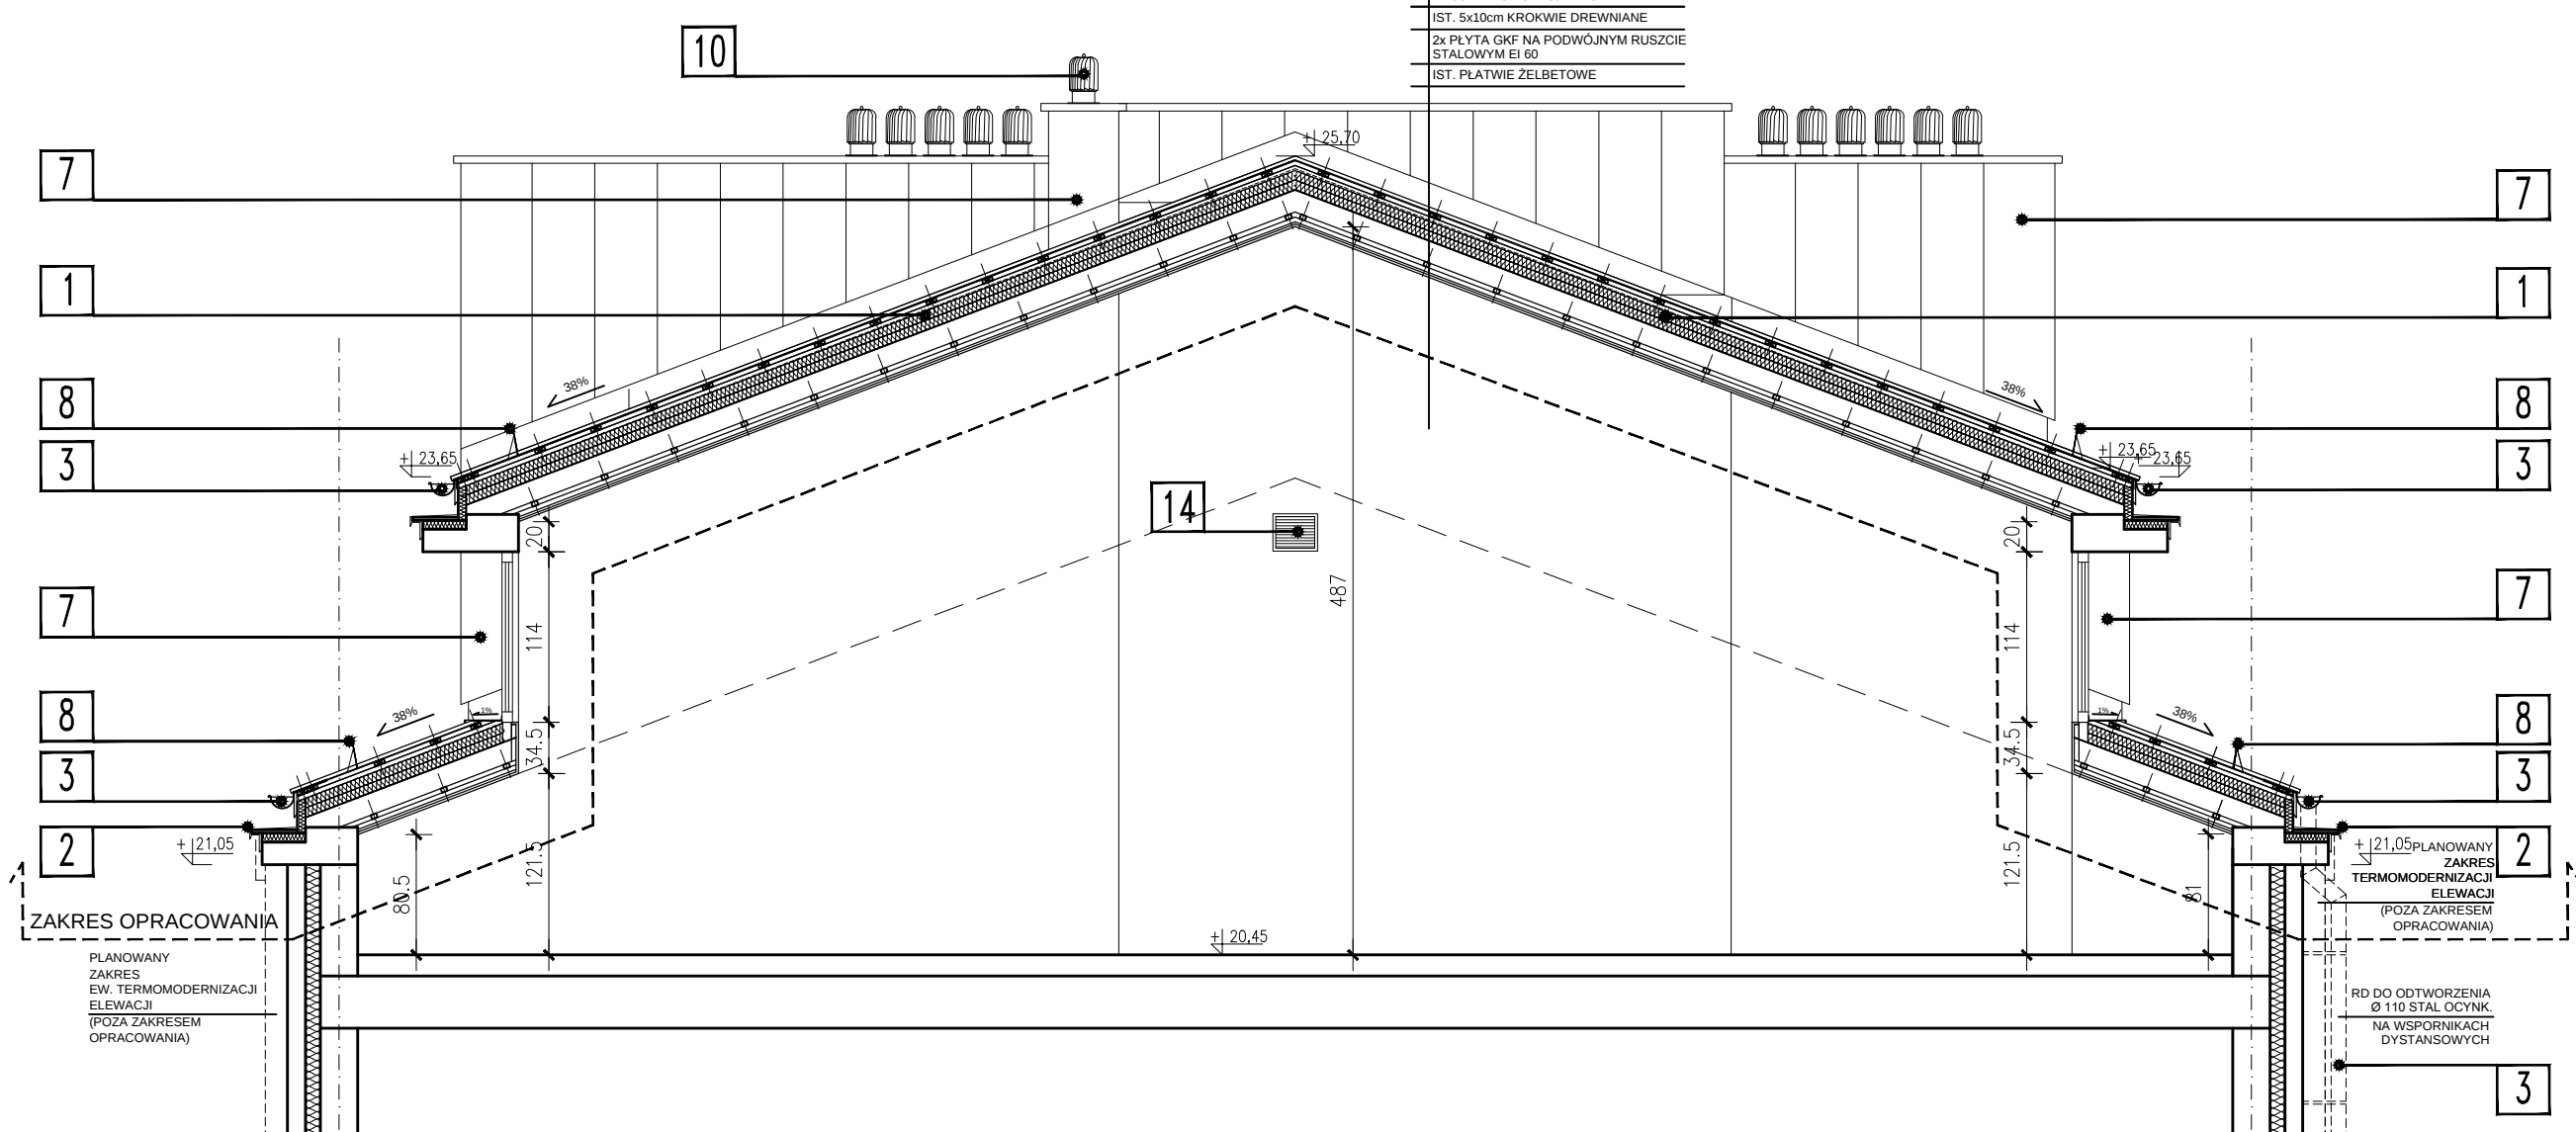

PRZEKRÓJ B-B

- GŁÓWNE ZAŁOŻENIA PROJEKTOWE**
1. REMONT POKRYCIA DACHU Z JEGO OCIEPLENIEM
 2. WYMIANA OBRÓBEK BLACHARSKICH
 3. WYMIANA RYNIEN Ø150 I RUR SPUSTOWYCH Ø110
MONTAŻ INSTALACJI PODGRZEWANIA
 4. ŁAWY KOMINIARSKIE
 5. WYMIANA OKIEN POŁACIOWYCH
 6. WYMIANA WYŁĄZÓW DACHOWYCH
 7. REMONT KOMINÓW WRAZ Z CZAPAMI I FARTUCHEM
WYKOŃCZENIE BLACHA NA RABEK STOJĄCY
gr. 0,7mm RAL 7024, RUUKKI CLASSIC
 8. BARIERA ŚNIEŻNA
 9. WYMIANA PARAPETU ZEWNĘTRZNEGO
 10. OBROTOWE NASADY KOMINOWE
 11. WYMIANA WYWIEWK WENTYLACYJNYCH
 12. PROJEKTOWANE WYWIEWKI WENTYLACYJNE
 13. DOCIEPLENIE ŚCIAN SZCZYTOWYCH NADBUDÓWEK
I STRYCHÓW
WYKOŃCZENIE BLACHA NA RABEK STOJĄCY
gr. 0,7mm RAL 7024, RUUKKI CLASSIC
 14. KRATKA WENTYLACYJNA W ŚCIANIE SZCZYTOWEJ

SZCZEGÓŁOWA SPECYFIKACJA W OPISIE ARCHITEKTURY

ROZPOWSZECHNIANIE NINIEJSZEGO OPRACOWANIA ORAZ JEGO FRAGMENTÓW, UMIESZCZANIE ICH W SYSTEMACH PRZECHOWYWANIA DANYCH (Z WYJĄTKIEM WŁAŚCIWYCH ORGANÓW ADMINISTRACJI), PRZEKAZYWANIE W FORMIE PAPIEROWEJ, ELEKTRONICZNEJ, MECHANICZNEJ, FOTOKOPII, REPRODUKCJI, PRZEDRUKU ORAZ DOKONYWANIE ZMIAN BEZ ZGODY AUTORA JEST ZABRONIONE I PODLEGA ODPOWIEDZIALNOŚCI KARNEJ Z MOCY ARTYKUŁÓW 116,117,118 USTAWY Z DNIA 4 LUTEGO 1994 R. O PRAWIE AUTORSKIM I PRAWACH POKREWNYCH (DZ.U. NR 24, POZ.83 Z 1994 R.)



PROJEKT BUDOWLANO -WYKONAWCZY



BRANŻA
ARCHITEKTURA

PROJEKTANCI	NR UPRAWNIENI
mgr inż. arch. Marcin Moldziński	MA/013/03
BIURO: WARSZAWA ul. SŁOWIŃSKIEGO 5/172 TEL/FAX 0-22-6352807 marcin.m@archmo.pl biuro@archmo.pl www.archmo.pl	
SPRAWDZAJĄCY: mgr inż. arch. Krzysztof Moldziński	
NR UPRAWNIENI 2239/63	

INWESTOR:

SPÓŁDZIELNIA MIESZKANIOWA "RADNA"
ul. Radna 15a, 00-341 Warszawa

ADRES INWESTYCJI

ul. Lipowa 7
00-341 Warszawa, Działki nr 2/4 obręb 5-04-06

TYTUŁ

REMONT BUDYNKÓW MIESZKALNYCH
WIEŁORODZINNYCH W ZAKRESIE WIEŻBY I POKRYCIA DACHU WRAZ Z OBRÓBKAMI

RYSUNEK

BUDYNEK LIPOWA 7 - PRZEKRÓJ A-A,B-B
STAN PROJEKTOWANY

ARKUSZ	SKALA	REWIZJA
A	1:50	-

DATA	NR RYS.
28.06.2013	311-A-L7-02