


PROJEKTOWANE WARSTWY
POKRYCIA DACHU

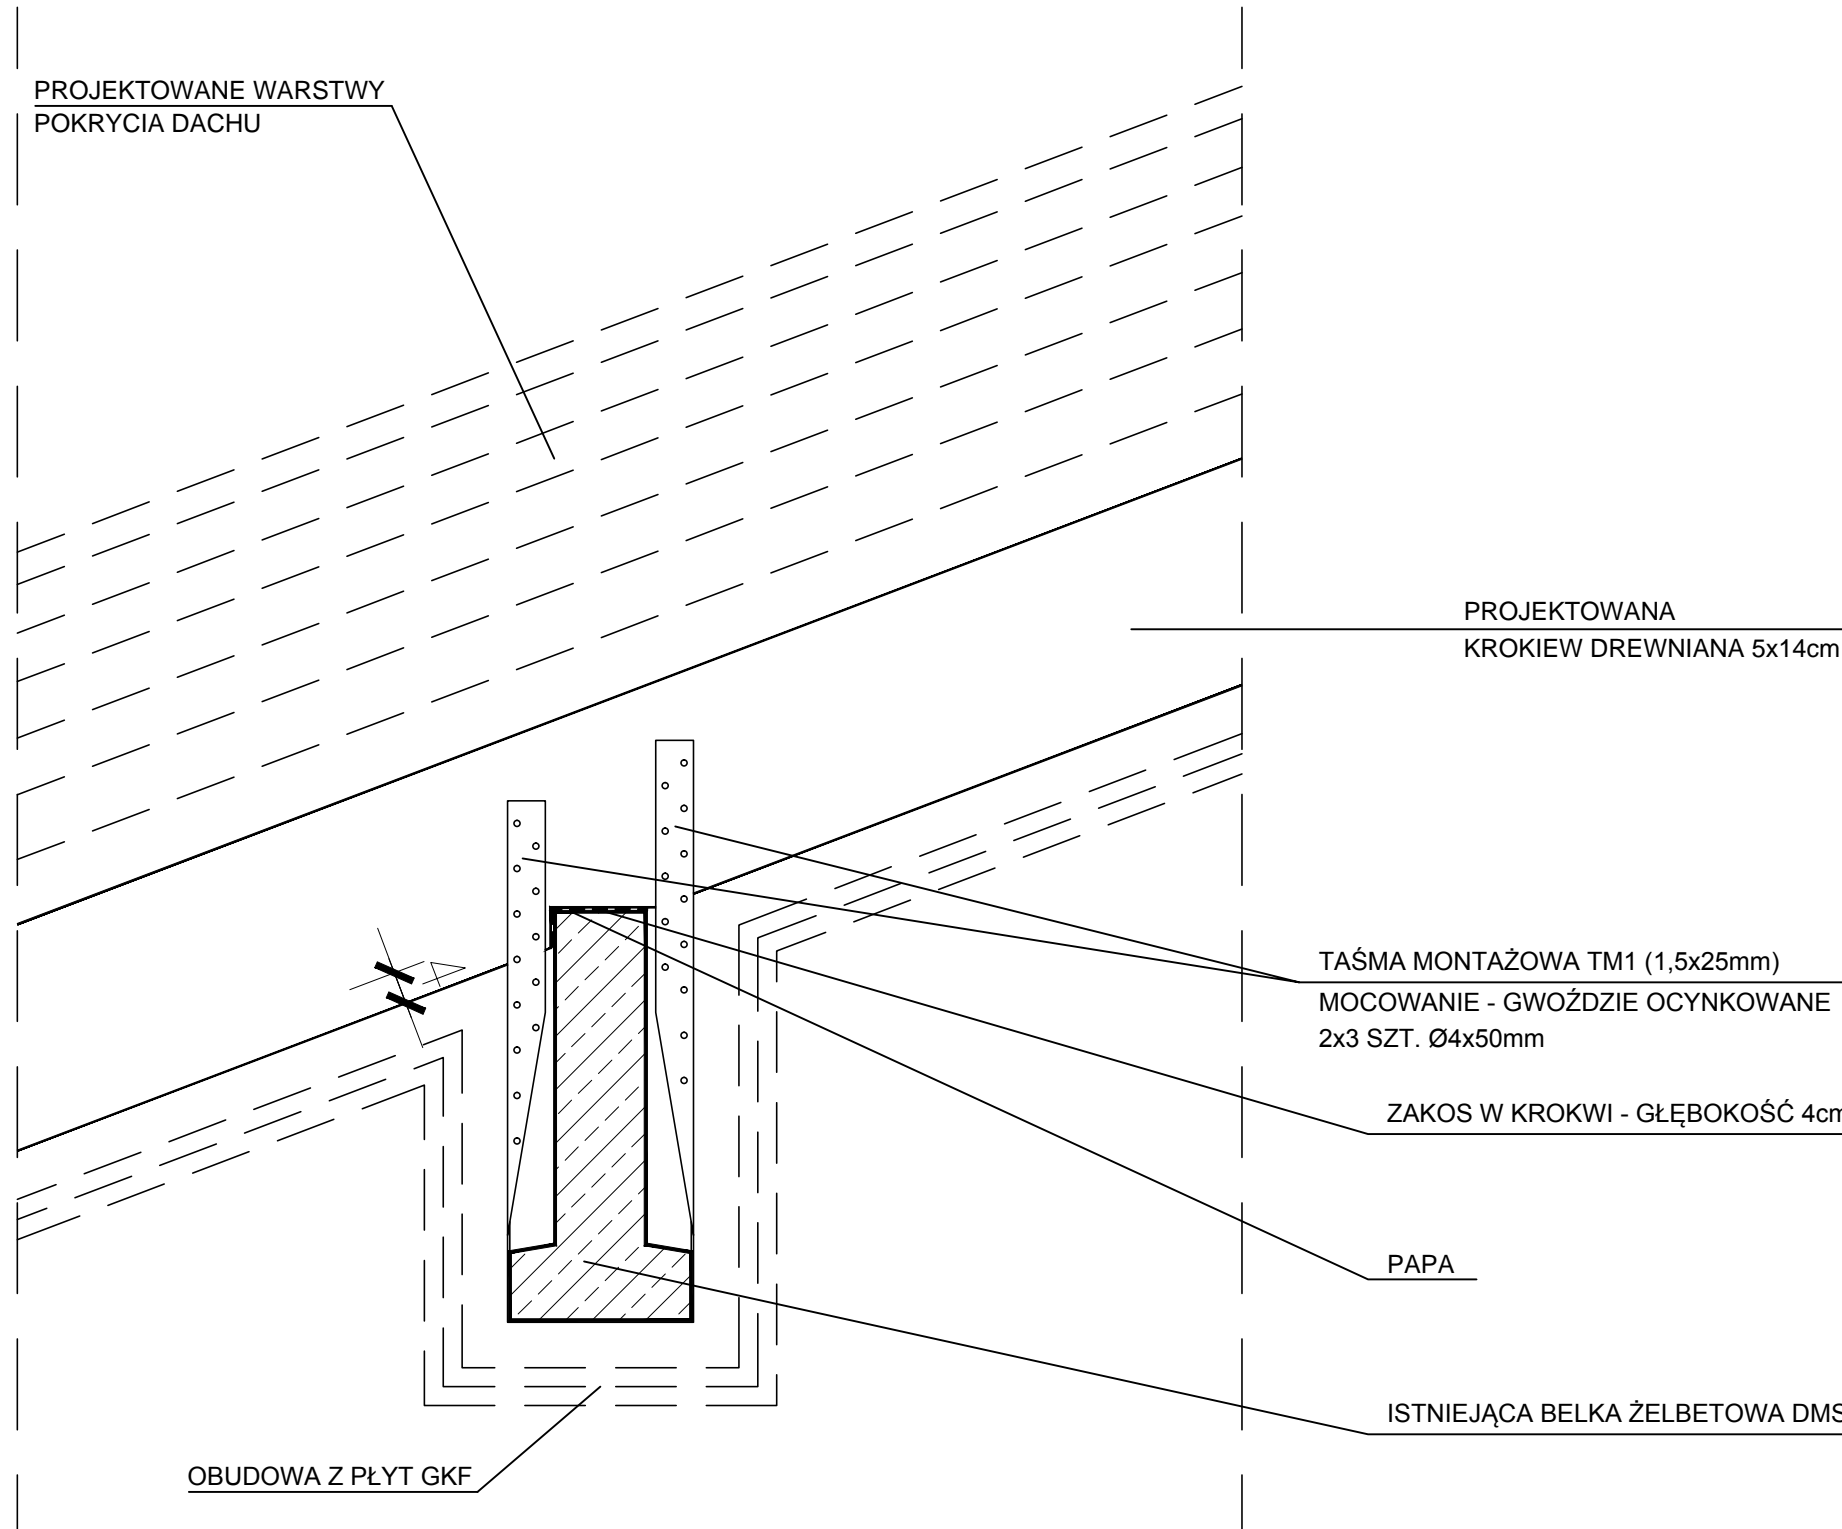

PROJEKTOWANA
KROKIEW DREWNIANA 5x14cm

TAŚMA MONTAŻOWA TM1 (1,5x25mm)
MOCOWANIE - GWOŹDZIE OCYNKOWANE
2x3 SZT. Ø4x50mm

ZAKOS W KROKWI - GŁĘBOKOŚĆ 4cm

PAPA

ISTNIEJĄCA BELKA ŻELBETOWA DMS

OBUDOWA Z PŁYT GKF

UWAGA:
RYSUNEK PRZEDSTAWIA ROZWIĄZANIE MOCOWANIA
NOWEJ KROKWI OPARTEJ NA ISTNIEJĄCEJ
KONSTRUKCJI DACHU

ROZPOWSZECHNIANIE NINIEJSZEGO OPRACOWANIA ORAZ JEGO FRAGMENTÓW,
UMIESZCZANIE ICH W SYSTEMACH PRZECHOWYWANIA DANYCH (Z WYJĄTKIEM
WŁAŚCIWYCH ORGANÓW ADMINISTRACJI), PRZEKAZYWANIE W FORMIE PAPIEROWEJ,
ELEKTRONICZNEJ, MECHANICZNEJ, FOTOKOPII, REPRODUKCJI, PRZEDRUKU
ORAZ DOKONYWANIE ZMIAN BEZ ZGODY AUTORA JEST ZABRONIONE I PODLEGA
ODPOWIEDZIALNOŚCI KARNEJ Z MOCY ARTYKUŁÓW 116,117,118 USTAWY
Z DNIA 4 LUTEGO 1994 R. O PRAWIE AUTORSKIM I PRAWACH POKREWNYCH
(DZ.U. NR 24, POZ.83 Z 1994 R.)

	FAZA PROJEKT BUDOWLANO-WYKONAWCZY	
	BRANŻA ARCHITEKTURA	
ARCHITEKCI BIURO: WARSZAWA ul. SŁOMIŃSKIEGO 5/172 TEL/FAX 0-22-6352807 marcin.m@archmo.pl biuro@archmo.pl www.archmo.pl	PROJEKTANCI	NR UPRAWNIENI
	mgr inż. arch. Marcin Moldzyński	MA/013/03
SPRAWDZAJĄCY:		NR UPRAWNIENI
mgr inż. arch. Krzysztof Moldzyński		2239/63
INWESTOR: SPÓŁDZIELNIA MIESZKANIOWA "RADNA" ul. Radna 15a, 00-341 Warszawa		
ADRES INWESTYCJI ul. Lipowa 7 00-341 Warszawa, Działki nr 2/4 obręb 5-04-06		
TYTUŁ REMONT BUDYNKU MIESZKALNEGO WIELORODZINNEGO W ZAKRESIE WIĘZBY I POKRYCIA DACHU WRAZ Z OBRÓBKAMI		
RYSUNEK BUDYNEK LIPOWA 7-DETAL MOCOWANIA KROKWI STAN PROJEKTOWANY		
ARKUSZ A	SKALA 1:5	REWIZJA -
DATA 28.06.2013	NR RYS. 311-A-L7-07	