


REMONT TARASU ZEWNĘTRZNEGO:

- PŁYTKI KLINKIEROWE MROZOODPORNE FIRMY ARGELITH 30x30x1,5cm
ANTRACYT 230 / ARC GREY 210 (jasno szara)
- IZOLACJA SCHOMBURG AQUAFIN 2K/M
- WKLEJENIE TAŚMY SCHOMBURG - ASO Dichtband 2000
NA STYKU POWIERZCHNI PŁYTY ZE ŚCIANKĄ PODOKIENNĄ
(PRZESMAROWAĆ KLEJEM UNIFIX 2K/6 KRAWĘDZIE TAŚMY)
- UZUPEŁNIENIE SZCZELINY DYLATACYJNEJ ELASTYCZNĄ MASĄ
POLIURETANOWĄ SCHOMBURG - INDUFLEX VK6060
- WYKONANIE DYLATACJI - SCHOMBURG - ASO Dichtband 2000
- WARSTWA WYRÓWNAWCZA - SCHOMBURG - INDUCRET BIS 5/40 gr.2,5cm
- WARSTWA SZCZEPNA - GRUNTUJĄCA SCHOMBURG - INDUCRET BIS 0/2
- SFREZOWANIE NAWIERZCHNI PŁYTY
- ZERWANIE ISTNIEJĄCEJ NAWIERZCHNI Z PŁYTEK GRESOWYCH
- ISTNIEJĄCA PŁYTA NA GRUNCIE
- GRUNT RODZIMY Z GRUZEM

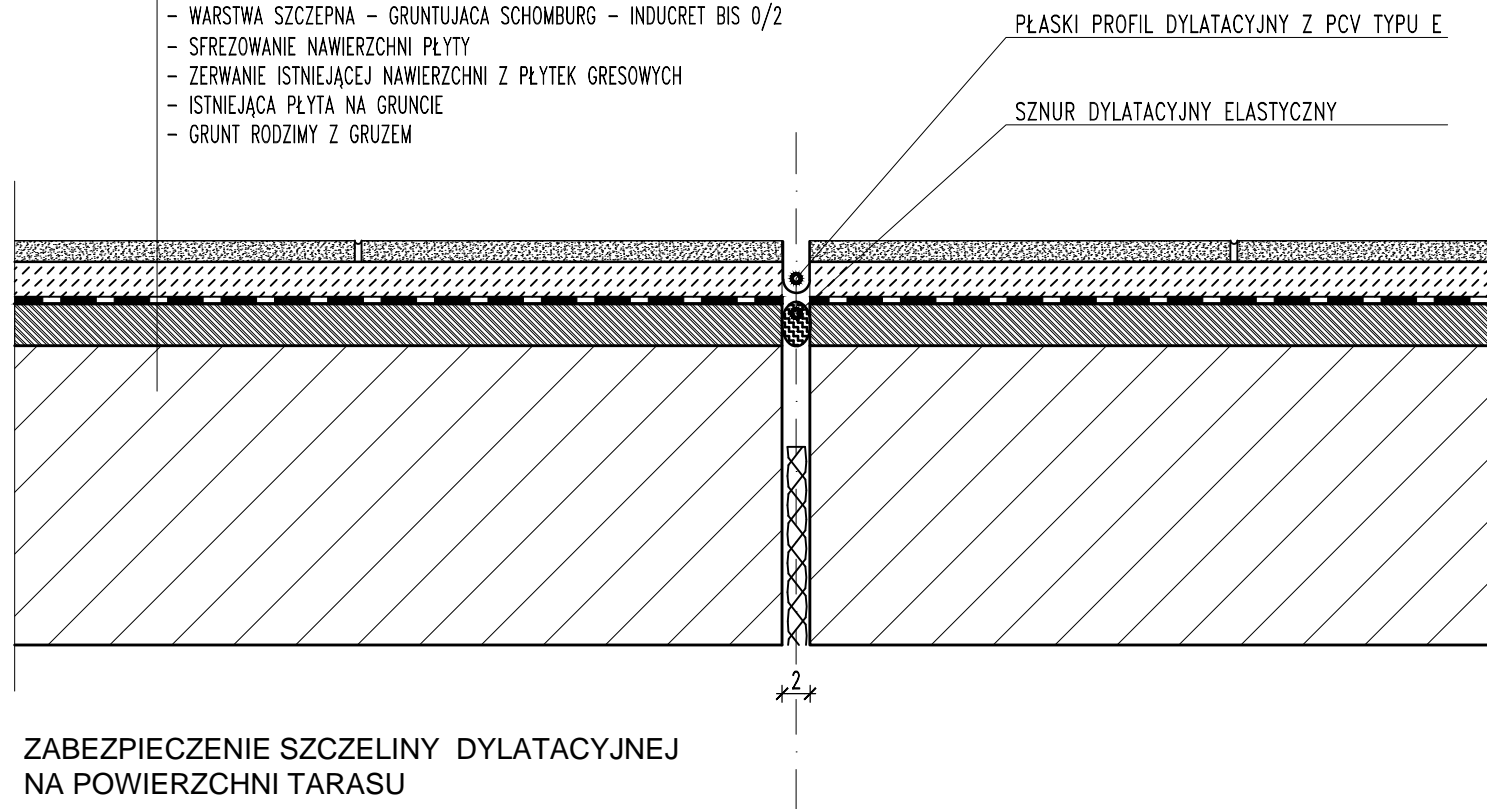

ZABEZPIECZENIE SZCZELINY DYLATACYJNEJ
NA POWIERZCHNI TARASU

ROZPOWSZECHNIANIE NINIEJSZEGO OPRACOWANIA ORAZ JEGO FRAGMENTÓW, UMIESZCZANIE ICH W SYSTEMACH PRZECHOWYWANIA DANYCH (Z WYJĄTKIEM WŁAŚCIWYCH ORGANÓW ADMINISTRACJI), PRZEKAZYWANIE W FORMIE PAPIEROWEJ, ELEKTRONICZNEJ, MECHANICZNEJ, FOTOKOPII, REPRODUKCJI, PRZEDRUKU ORAZ DOKONYWANIE ZMIAN BEZ ZGODY AUTORA JEST ZABRONIONE I PODLEGA ODPOWIEDZIALNOŚCI KARNEJ Z MOCY ARTYKUŁÓW 116,117,118 USTAWY Z DNIA 4 LUTEGO 1994 R. O PRAWIE AUTORSKIM I PRAWACH POKREWNYCH (DZ.U. NR 24, POZ.83 Z 1994 R.)

 ARCHITEKCI	FAZA PROJEKT BUDOWLANY	
	BRANŻA ARCHITEKTURA	
BIURO: WARSZAWA ul. SŁOMIŃSKIEGO 5/172 TEL/FAX 0-22-6352807 marcin.m@archmo.pl biuro@archmo.pl www.archmo.pl	PROJEKTANCI	NR UPRAWNIENI
	mgr inż. arch. Marcin Moldzyński	MA/013/03
	SPRAWDZAJĄCY:	NR UPRAWNIENI
	mgr inż. arch. Krzysztof Moldzyński	2239/63
INWESTOR: SPÓŁDZIELNIA MIESZKANIOWA "RADNA" ul. Radna 15a, 00-341 Warszawa		
ADRES INWESTYCJI Warszawa Śródmieście ul. Browarna 4, rejon Powiśle Warszawa		
TYTUŁ PRZEBUDOWA CIĄGU PIESZEGO WZDŁUŻ ULICY BROWARNEJ 4		
RYSUNEK DETAL DYLATACJI		
ARKUSZ A	SKALA 1:5	REWIZJA -
DATA 03.2014	NR RYS. 1405-D-01	