




RZUT VI PIĘTRA - STAN ISTNIEJĄCY

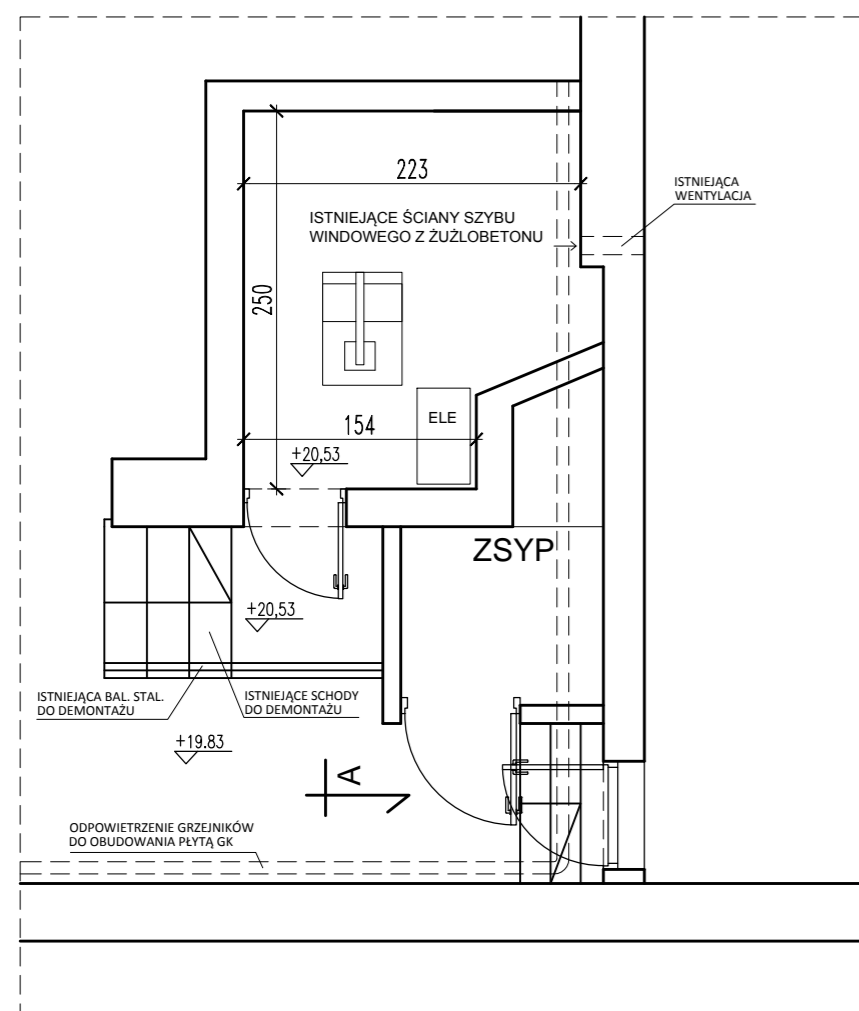

RZUT VI PIĘTRA - WYBURZENIA

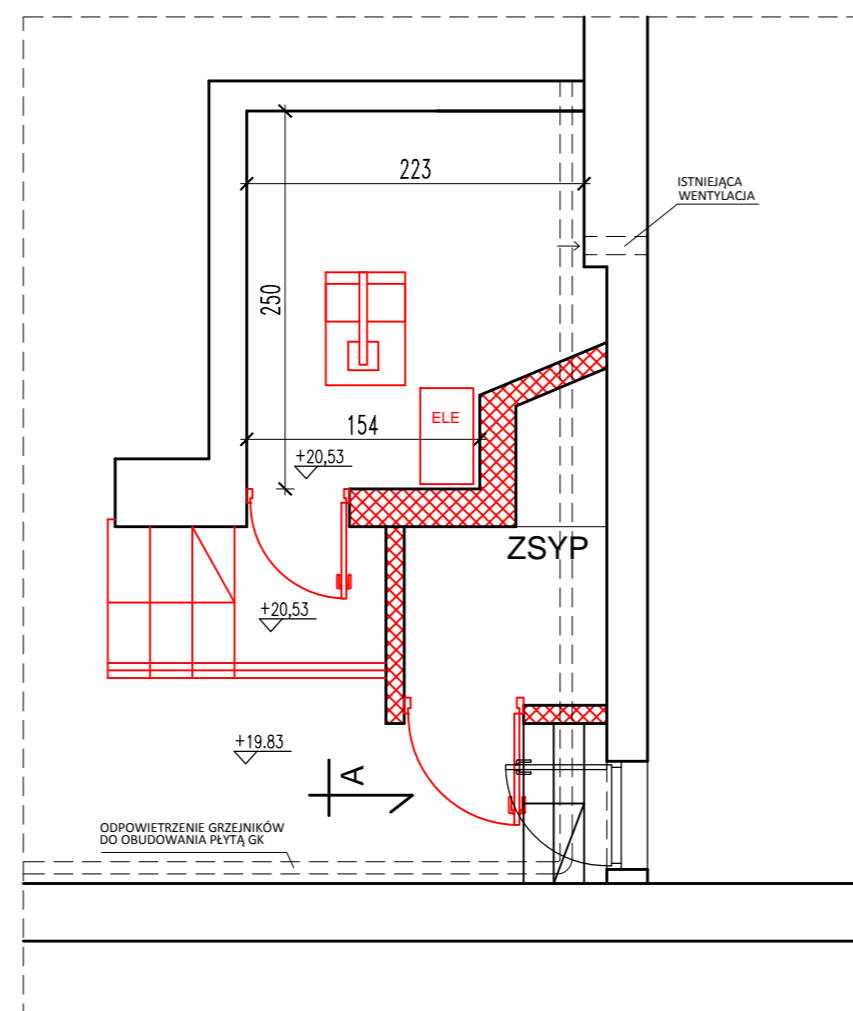


RZUT VI PIĘTRA - STAN PROJEKTOWANY

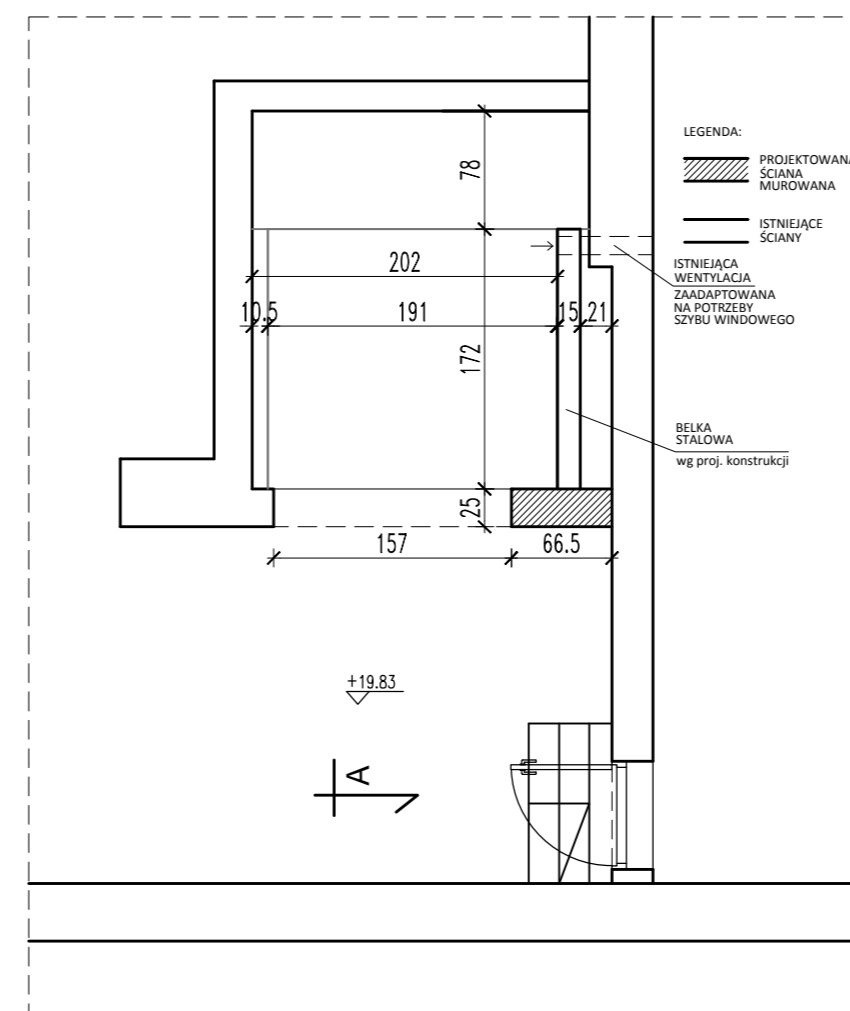

UWAGA:  
WYBURZENIA ZAZNACZONO NA KOLOR CZERWONY

ROZPOWSZECHNIANIE NINIEJSZEGO OPRACOWANIA ORAZ JEGO FRAGMENTÓW, UMIESZCZANIE ICH W SYSTEMACH PRZECHOWYWANIA DANYCH (Z WYJĄTKIEM WŁAŚCIWYCH ORGANÓW ADMINISTRACJI), PRZEKAZYWANIE W FORMIE PAPIEROWEJ, ELEKTRONICZNEJ, MECHANICZNEJ, FOTOKOPII, REPRODUKCJI, PRZEDRUKU ORAZ DOKONYWANIE ZMIAN BEZ ZGODY AUTORA JEST ZABRONIONE I PODLEGA ODPOWIEDZIALNOŚCI KARNEJ Z MOCY ARTYKUŁÓW 116,117,118 USTAWY Z DNIA 4 LUTEGO 1994 R. O PRAWIE AUTORSKIM I PRAWACH POKREWNYCH (DZ.U. NR 24, POZ.83 Z 1994 R.)

	FAZA PROJEKT BUDOWLANY	
	BRANŻA ARCHITEKTURA	
ARCHITEKCI	PROJEKTANCI	NR UPRAWNIENI
	mgr inż. arch. Marcin Moldzyński	MA/013/03
BIURO: WARSZAWA ul. SŁOWIŃSKIEGO 5/172 TEL/FAX 0-22-6352807 marcin.m@archmo.pl biuro@archmo.pl www.archmo.pl	SPRAWDZAJĄCY:	NR UPRAWNIENI
	INWESTOR:	
	SPÓŁDZIELNIA MIESZKANIOWA "RADNA" ul. Radna 15a, 00-341 Warszawa	
ADRES INWESTYCJI: Warszawa Śródmieście ul. Radna 9, rejon Powiśle Warszawa		
TYTUŁ: PRZEBUDOWA SZYBU WINDOWEGO		
RYSUNEK: RZUTY SZYBU WINDOWEGO PIĘTRO 6		
ARKUSZ A	SKALA 1:50	REWIZJA -
DATA 03.2014	NR RYS. 1417-A-03	