ZESTAWIENIE POWIERZCHNI

NR	NAZWA POM.	POSADZKA	m2	H-POM.
01	Wypożyczalnia sala nr 1	wykładzina PCV	54,32	392/288
02	Wypożyczalnia sala nr 2	wykładzina PCV	65,12	392/288
03	Toaleta	płytki ceramiczne	4,00	300
04	Pomieszczenie biurowe	wykładzina PCV	11,18	392
05	Pomieszczenie techniczne	wykładzina PCV	2,03	392
06	Pomieszczenie socjalne	wykładzina PCV	8,47	392
		RAZEM:	145,12	
07	Schody	wykładzina PCV	6,7	239
08	Korytarz	wykładzina PCV	1,1	239
09	Magazyn	wykładzina PCV	2,2	239
10	Magazyn	lastryko	6,95	239
		RAZEM:	16,95	
		RAZEM:	162,02	

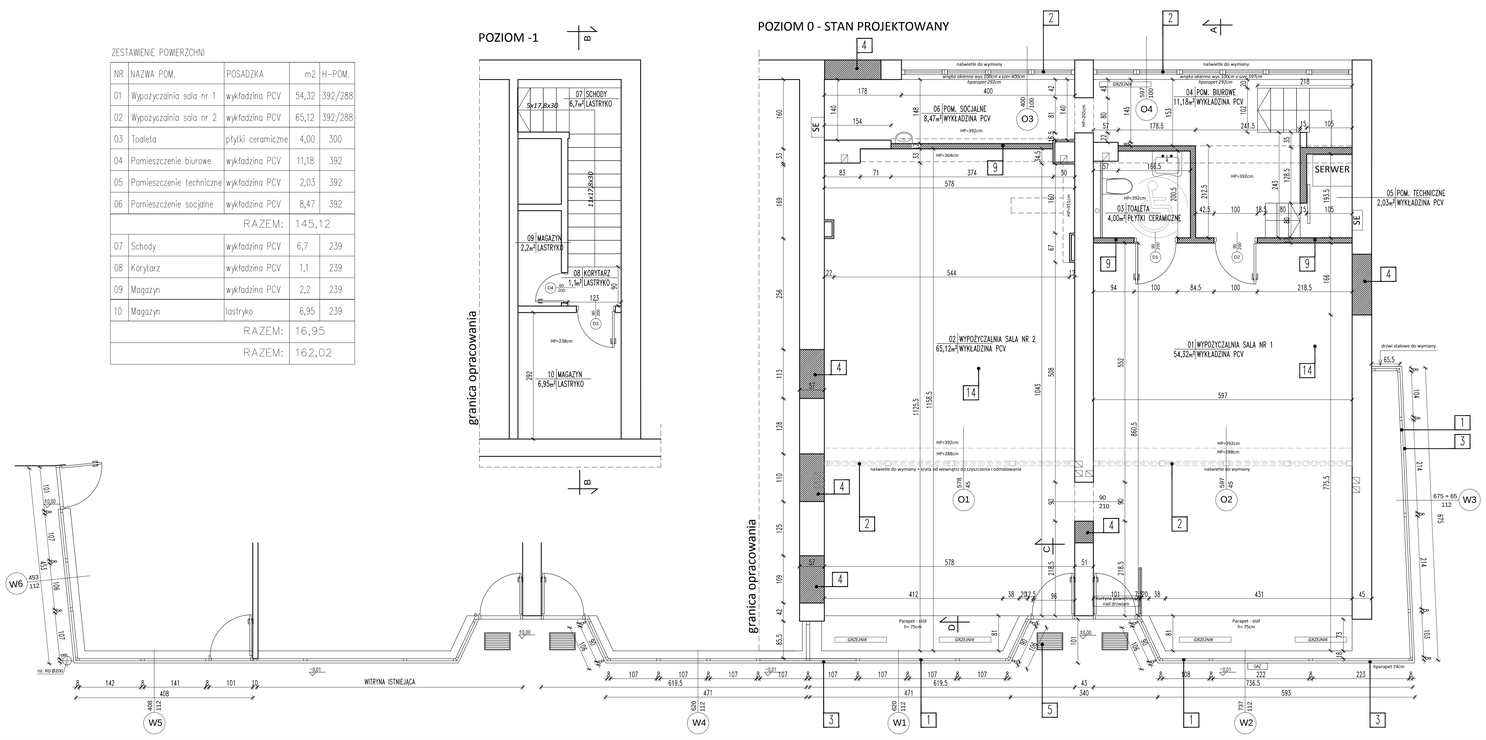

GŁÓWNE ZAŁOŻENIA PROJEKTOWE

1. WYMIANA WITRYNY ALUMINIOWEJ ELEWACYJNEJ
2. WYMIANA NAŚWIETLI ZEWNĘTRZNYCH
   WYMIANA OBRÓBEK BLACHARSKICH
3. WYMIANA PARAPETU ZEWNĘTRZNEGO
4. ZAMUROWANIE CZĘŚCI OTWORÓW DRZWIOWYCH I OKIENNYCH
5. WYMIANA KRAT CZYSZCZĄCYCH NA MATY CZYSZCZĄCE GUMA/SZCZOTKA
6. DYLATACJE – PŁASKI PROFIL DYLATACYJNY Z PCV TYPU E
8. PROJEKTOWANY WYKOP POD REMONT SCHODÓW I TARASU
9. PROJEKTOWANA ŚCIANA
10. LASTRYKO DO ODCZYSZCZENIA
12. GLIFT OKIENNE DO ZASZPACHLOWANIA I DOMALOWANIA
13. JEDNOKROTNE MALOWANIE FARBĄ EMULSYJNĄ
14. POSADZKA – SZUCHTA

SZCZEGÓŁOWA SPECYFIKACJA W OPISIE ARCHITEKTURY

ROZPOWSZECHNIANIE NINIEJSZEGO OPRACOWANIA ORAZ JEGO FRAGMENTÓW, UMIESZCZANIE ICH W SYSTEMACH PRZECHOWYWANIA DANYCH I Z WYJĄTKIEM WŁAŚCIWYCH ORGANÓW ADMINISTRACJI, PRZEKAZYWANIE W FORMIE PAPIEROWEJ, ELEKTRONICZNEJ, MECHANICZNEJ, FOTOKOPII, REPRODUKCJI, PRZEDRUKU ORAZ DOKONYWANIE ZMIAN BEZ ZGODY AUTORA JEST ZABRONIONE I PODLEGA ODPOWIEDZIALNOŚCI KARNEJ Z MOCY ARTYKUŁÓW 116,117,118 USTAWY Z DNIA 4 LUTEGO 1994 R. O PRAWIE AUTORSKIM I PRAWACH POKREWNYCH (DZ.U. NR 24, POZ.83 Z 1994 R.)

ARCHMO
ARCHITEKCI
ul. SZAMOCKIEGO 5/172
TEL/FAX 0-22-6302807
marcin.wolczynski@archmo.pl
biuro@archmo.pl
www.archmo.pl

FAZA: PROJEKT BUDOWLANY

BRANŻA: ARCHITEKTURA

PROJEKTANCI		NR UPRAWNIEŃ
mgr inż. arch. Marcin Wołczyński		MA/0115/05
BIURO: WARSZAWA		
SPRAWDZAJĄCY:		NR UPRAWNIEŃ
mgr inż. arch. Krzysztof Wołczyński		2220/83

INWESTOR: SPÓŁDZIELNIA MIESZKANIOWA "RADNA"
ul. Radna 15a, 00-341 Warszawa

ADRES INWESTYCJI: Warszawa Śródmieście ul.Browarna 4, rejon Powiśle
Warszawa

TYTUŁ: PRZEBUDOWA LOKALU UŻYTKOWEGO
NA POTRZEBY BIBLIOTEKI PUBLICZNEJ

RYSUNEK: RZUT PARTERU
STAN PROJEKTOWANY

ARKUSZ	SKALA	REWIZJA
A	1:50	-
DATA 03.2014	NR RYS. 1405-A-03	