



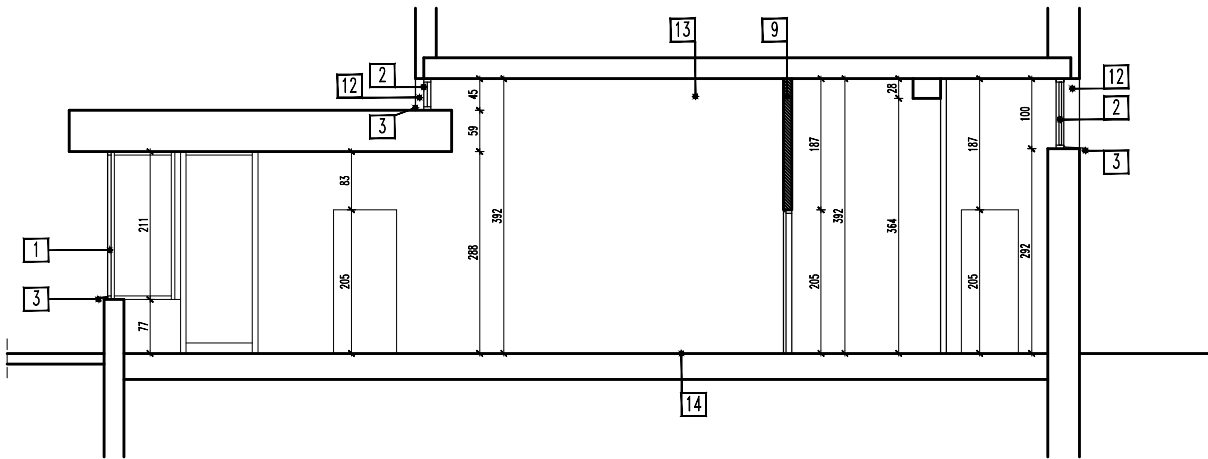

PRZEKRÓJ A-A

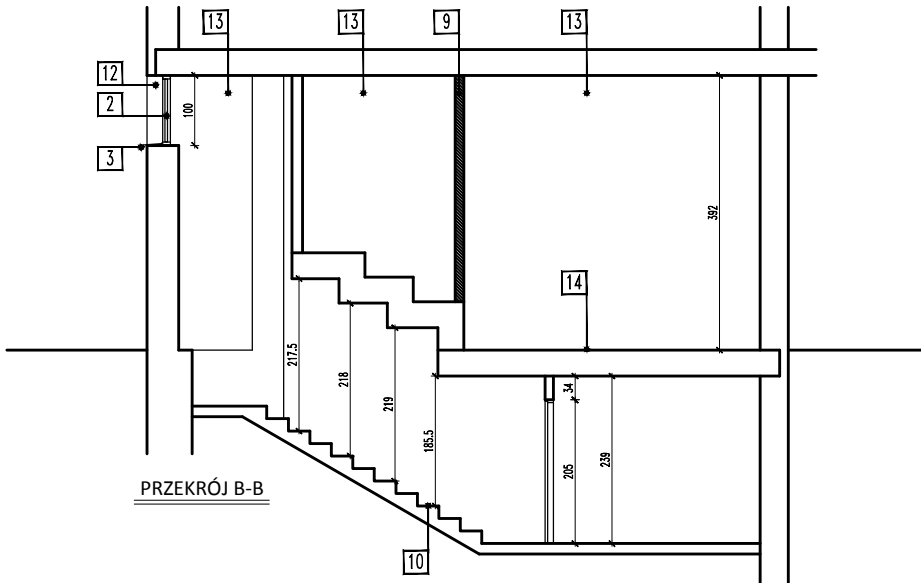

PRZEKRÓJ B-B

GLÓWNE ZAŁOŻENIA PROJEKTOWE

1.	WYMIANA WITRYNY ALUMINIOWEJ ELEWACYJNEJ
2.	WYMIANA NASWIETLI ZEWNĘTRZNYCH
3.	WYMIANA OBRÓBEK BLACHARSKICH
4.	WYMIANA PARAPETU ZEWNĘTRZNEGO
5.	ZAMUROWANIE CZĘŚCI OTWORÓW DRZWIOWYCH I OKIENNYCH
6.	WYMIANA KRAT CZYSZCZĄCYCH NA MATY CZYSZCZĄCE GUMA/SZCZOTKA
6.	DYLATACJE – PŁASKI PROFIL DYLATACYJNY Z PCV TYPU E

8.	PROJEKTOWANY WYKOP POD REMONT SCHODÓW I TARASU
9.	PROJEKTOWANA ŚCIANA
10.	LASTRYKO DO ODCZYSZCZENIA
12.	GLIFY OKIENNE DO ZASZPACHLOWANIA I ODMALOWANIA
13.	JEDNOKROTNE MAŁOWANIE FARBĄ EMULSYJNĄ
14.	POSADZKA – SZLICHTA

SZCZEGÓŁOWA SPECYFIKACJA W OPISIE ARCHITEKTURY

ROZPOWSZECHNIANIE NINIEJSZEGO OPRACOWANIA ORAZ JEGO FRAGMENTÓW, UMIESZCZANIE ICH W SYSTEMACH PRZECHOWYWANIA DANYCH (Z WYJĄTKIEM WŁAŚCIWYCH ORGANÓW ADMINISTRACJI), PRZEKAZYWANIE W FORMIE PAPIEROWEJ, ELEKTRONICZNEJ, MECHANICZNEJ, FOTOKOPII, REPRODUKCJI, PRZEDRUKU ORAZ DOKONYWANIE ZMIAN BEZ ZGODY AUTORA JEST ZABRONIONE I PODLEGA ODPOWIEDZIALNOŚCI KARNEJ Z MOCY ARTYKUŁÓW 116,117,118 USTAWY Z DNIA 4 LUTEGO 1994 R. O PRAWIE AUTORSKIM I PRAWACH POKREWNYCH (DZ.U. NR 24, POZ.83 Z 1994 R.)

ARCHMO  ARCHITEKCI	FAZA PROJEKT BUDOWLANY	
	BRANŻA ARCHITEKTURA	
BIURO: WARSZAWA ul. SŁOMIŃSKIEGO 5/172 TEL/FAX 0-22-6352807 marcin.m@archmo.pl biuro@archmo.pl www.archmo.pl	PROJEKTANCI	NR UPRAWNIEŃ
	mgr inż. arch. Marcin Moldzyński	MA/013/03
	SPRAWDZAJĄCY:	NR UPRAWNIEŃ
	mgr inż. arch. Krzysztof Moldzyński	2239/63
INWESTOR: SPÓŁDZIELNIA MIESZKANIOWA "RADNA" ul. Radna 15a, 00-341 Warszawa		
ADRES INWESTYCJI Warszawa Śródmieście ul.Browarna 4, rejon Powiśle Warszawa		
TYTUŁ PRZEBUDOWA LOKALU UŻYTKOWEGO NA POTRZEBY BIBLIOTEKI PUBLICZNEJ		
RYSUNEK PRZEKROJE STAN PROJEKTOWANY		
ARKUSZ A	SKALA 1:100	REWIZJA -
DATA 03.2014	NR RYS. 1405-A-04	