


PRZEKRÓJ A-A

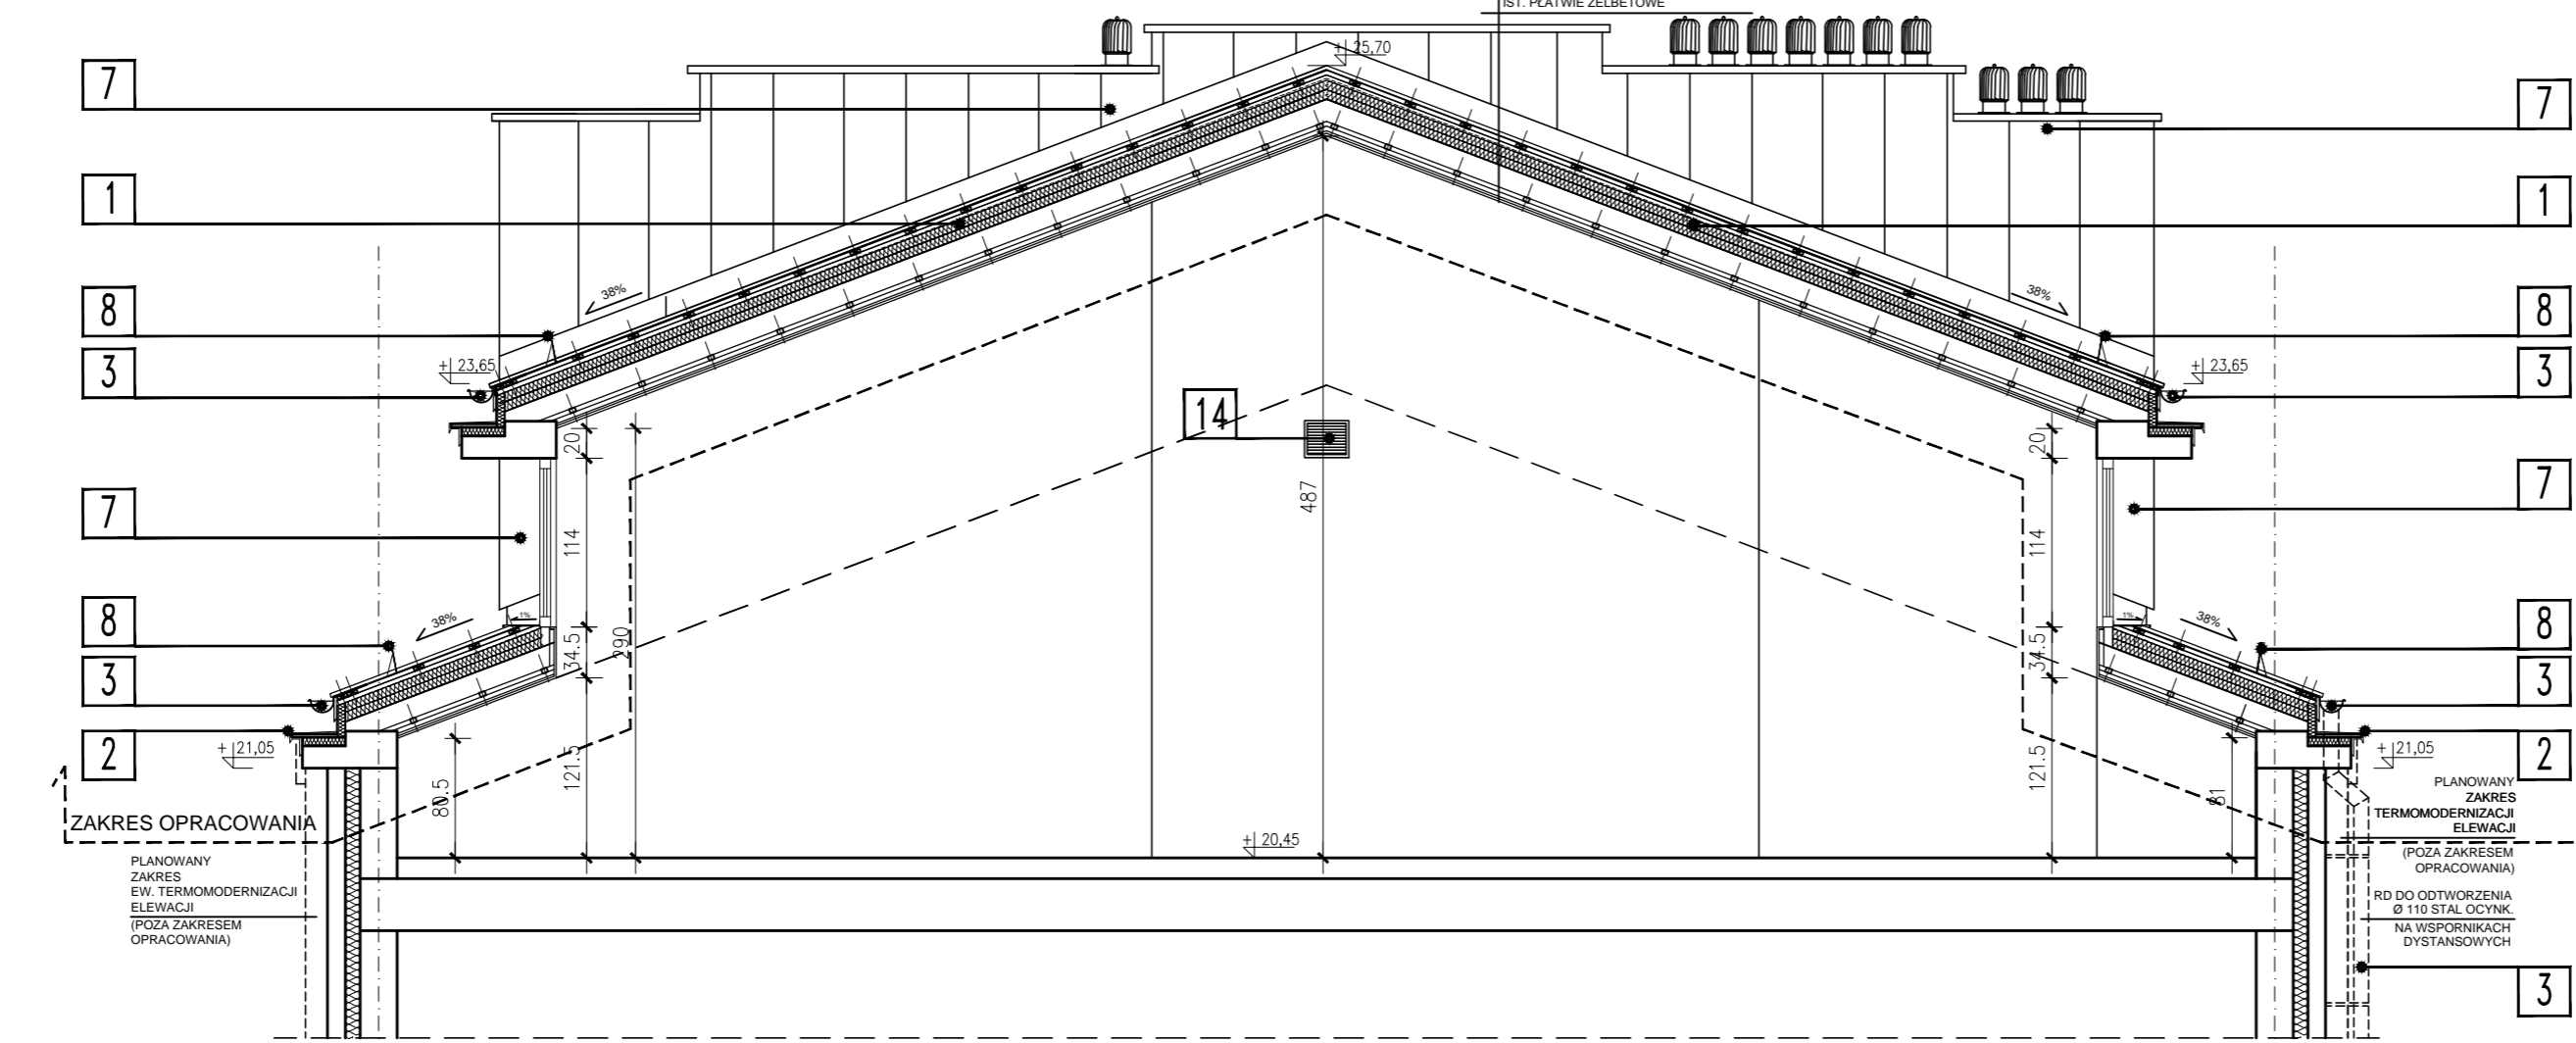

PRZEKRÓJ B-B

- GŁÓWNE ZAŁOŻENIA PROJEKTOWE**
1. REMONT POKRYCIA DACHU Z JEGO OCIEPLENIEM
 2. WYMIANA OBRÓBEK BLACHARSKICH
 3. WYMIANA RYNIEN Ø150 I RUR SPUSTOWYCH Ø110 MONTAŻ INSTALACJI PODGRZEWANIA
 4. ŁAWY KOMINIARSKIE
 5. WYMIANA OKIEN POŁACIOWYCH
 6. WYMIANA WYŁAZÓW DACHOWYCH
 7. REMONT KOMINÓW WRAZ Z CZAPAMI I FARTUCHEM WYKOŃCZENIE BLACHA NA RABEK STOJĄCY gr. 0,7mm RAL 7024, RUUKKI CLASSIC
 8. BARIERA ŚNIEŻNA
 9. WYMIANA PARAPETU ZEWNĘTRZNEGO
 10. OBROTOWE NASADY KOMINOWE
 11. WYMIANA WYWIEK WENTYLACYJNYCH
 12. PROJEKTOWANE WYWIEWKI WENTYLACYJNE
 13. DOCIEPLENIE ŚCIAN SZCZYTOWYCH NADBUDÓWEK I STRYCHÓW WYKOŃCZENIE BLACHA NA RABEK STOJĄCY gr. 0,7mm RAL 7024, RUUKKI CLASSIC
 14. KRATKA WENTYLACYJNA W ŚCIANIE SZCZYTOWEJ

SZCZEGÓŁOWA SPECYFIKACJA W OPISIE ARCHITEKTURY

ROZPOWSZECHNIANIE NINIEJSZEGO OPRACOWANIA ORAZ JEGO FRAGMENTÓW, UMIESZCZANIE ICH W SYSTEMACH PRZECHOWYWANIA DANYCH (Z WYJĄTKIEM WŁAŚCIWYCH ORGANÓW ADMINISTRACJI), PRZEKAZYWANIE W FORMIE PAPIEROWEJ, ELEKTRONICZNEJ, MECHANICZNEJ, FOTOKOPII, REPRODUKCJI, PRZEDRUKU ORAZ DOKONYWANIE ZMIAN BEZ ZGODY AUTORA JEST ZABRONIONE I PODLEGA ODPOWIEDZIALNOŚCI KARNEJ Z MOCY ARTYKUŁÓW 116,117,118 USTAWY Z DNIA 4 LUTEGO 1994 R. O PRAWIE AUTORSKIM I PRAWACH POKREWNYCH (DZ.U. NR 24, POZ.63 Z 1994 R.)

ARCHMO FAZA	
PROJEKT BUDOWLANO-WYKONAWCZY	
BRANŻA	
ARCHITEKTURA	
ARCHITEKCI	
PROJEKTANCI	NR UPRAWNIEN
mgr inż. arch. Marcin Moldzyński	MA/013/03
BIURO: WARSZAWA	
ul. SŁOWIŃSKIEGO 5/172	
TEL/FAX 0-22-6352807	
marcin.m@archmo.pl	
biuro@archmo.pl	
www.archmo.pl	
SPRAWDZAJĄCY:	NR UPRAWNIEN
mgr inż. arch. Krzysztof Moldzyński	2239/63

INWESTOR: SPÓŁDZIELNIA MIESZKANIOWA "RADNA" ul. Radna 15a, 00-341 Warszawa

ADRES INWESTYCJI: ul. Lipowa 9 00-341 Warszawa, Działki nr 2/3 obręb 5-04-06

TYTUŁ: REMONT BUDYNKÓW MIESZKALNYCH WIELORODZINNYCH W ZAKRESIE WIĘZBY I POKRYCIA DACHU WRAZ Z OBRÓBKAMI

BUDYNEK LIPOWA 9 - PRZEKRÓJ A-A, B-B STAN PROJEKTOWANY

ARKUSZ	SKALA	REWIZJA
A	1:50	-
DATA	NR RYS.	
28.06.2013	311-A-L9-02	