


ELEWACJA POŁUDNIOWA - STREFY PODDASZA

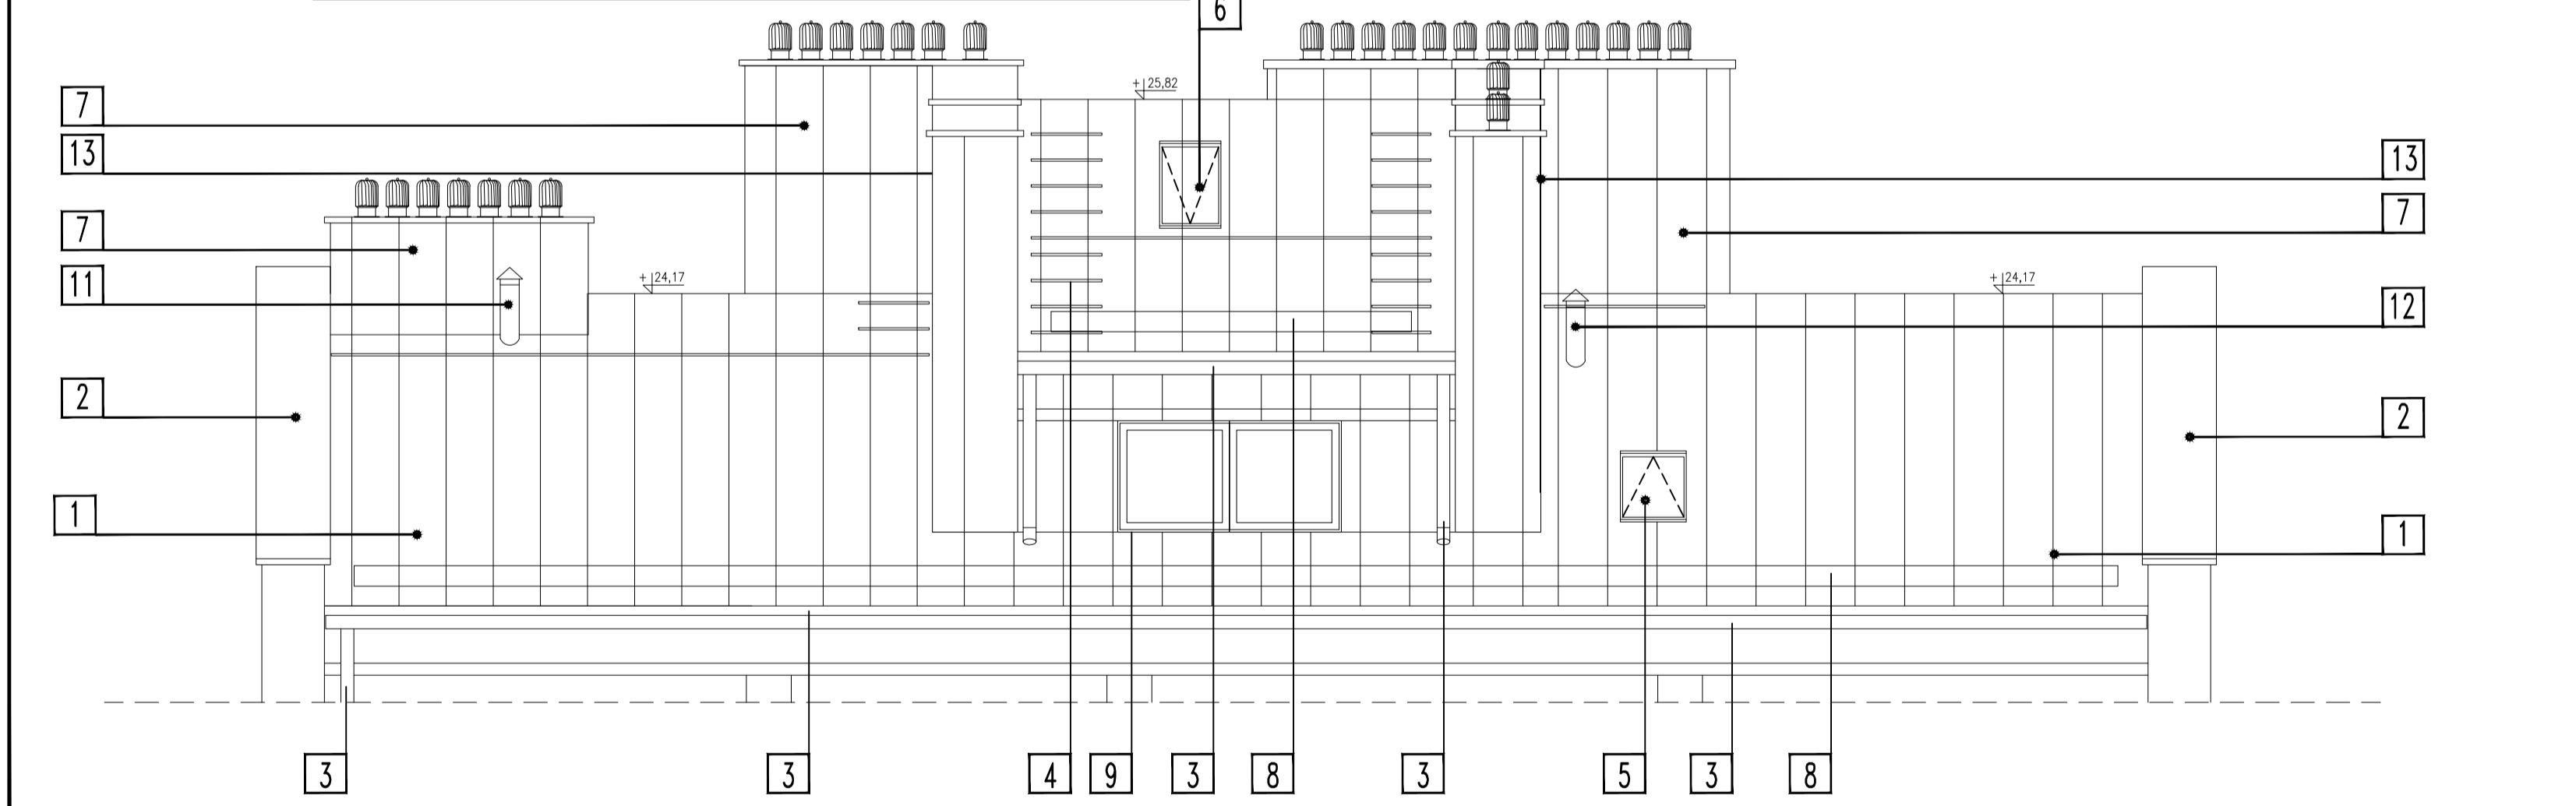

ELEWACJA PÓŁNOCNA - STREFY PODDASZA

- GLÓWNE ZAŁOŻENIA PROJEKTOWE**
1. REMONT POKRYCIA DACHU Z JEGO OCIEPLENIEM
 2. WYMIANA OBRÓBEK BLACHARSKICH
 3. WYMIANA RYNIEN Ø150 I RUR SPUSTOWYCH Ø110 MONTAŻ INSTALACJI PODGRZEWANIA
 4. ŁAWY KOMINIARSKIE
 5. WYMIANA OKIEN POLACIOWYCH
 6. WYMIANA WYŁAZÓW DACHOWYCH
 7. REMONT KOMINÓW WRAZ Z CZAPAMI I FARTUCHEM WYKOŃCZENIE BLACHA NA RABEK STOJĄCY gr. 0,7mm RAL 7024, RLUKKI CLASSIC
 8. BARIERA ŚNIEŻNA
 9. WYMIANA PARAPETU ZEWNĘTRZNEGO
 10. OBROTOWE NASADY KOMINOWE
 11. WYMIANA WYWIEK WENTYLACYJNYCH
 12. PROJEKTOWANE WYWIEKI WENTYLACYJNE
 13. DOCIEPLENIE ŚCIAN SZCZYTOWYCH NADBUDÓWEK I STRYCHÓW WYKOŃCZENIE BLACHA NA RABEK STOJĄCY gr. 0,7mm RAL 7024, RLUKKI CLASSIC
 14. KRATKA WENTYLACYJNA W ŚCIANIE SZCZYTOWEJ

SZCZEGÓŁOWA SPECYFIKACJA W OPISIE ARCHITEKTURY

ROZPOWSZECZANIE NINIEJSZEGO OPRACOWANIA ORAZ JEGO FRAGMENTÓW, UMIESZCZANIE ICH W SYSTEMACH PRZECHOWYWANIA DANYCH I Z WYJĄTKIEM WŁASCIWYCH ORGANÓW ADMINISTRACJI I PRZEKAZYWANIE W FORMIE PAPIEROWEJ, ELEKTRONICZNEJ, MECHANICZNEJ, FOTOKOPII, REPRODUKCJA, PRZEDRUKU ORAZ DOKONYWANIE ZMIAN BEZ ZGODY AUTORA JEST ZABRONIONE I PODLEGA ODPOWIEDZIALNOŚCI KARNEJ Z MOCY ARTYKUŁÓW 116, 117, 118 USTAWY Z DNIA 4 LUTEGO 1994 R. O PRAWIE AUTORSKIM I PRAWACH POKREWNYCH (DZ.U. NR 24, POZ.83 Z 1994 R.)

ARCHMO		PROJEKT BUDOWLANO - WYKONAWCZY	
BRANŻA		ARCHITEKTURA	
PROJEKTANCI	NR UPRAWNIENI		
mgr. inż. arch. Marcin Woźniak	WA/013/03		
BIURO: WARSZAWA ul. SZOŁYŃSKIEGO 5/17Z TEL./FAX: 0-22-455200 marcin@archmo.pl biuro@archmo.pl www.archmo.pl			
SPRWDZAJĄCY	NR UPRAWNIENI		
mgr. inż. arch. Krzysztof Woźniak	2239/63		
INWESTOR:	SPÓŁDZIELNIA MIESZKANIOWA "RADNA" ul. Radna 15a, 00-341 Warszawa		
ADRES INWESTYCJI	ul. Lipowa 7 00-341 Warszawa, Działki nr 2/4 obręb 5-04-06		
TITEL	REMONT BUDYNKÓW MIESZKALNYCH WIELORODZINNYCH W ZAKRESIE WIEŻBY I POKRYCIA DACHU WRAZ Z OBRÓBKAMI		
RYSEK	BUDYNEK LIPOWA 7 - ELEWACJE STREFY PODDASZA STAN PROJEKTOWANY		
ARKUSZ	SKALA	RENWJA	
A	1:50	-	
DATA	NR RYS.		
28.06.2013	311-A-L7-03		