


2 505

39

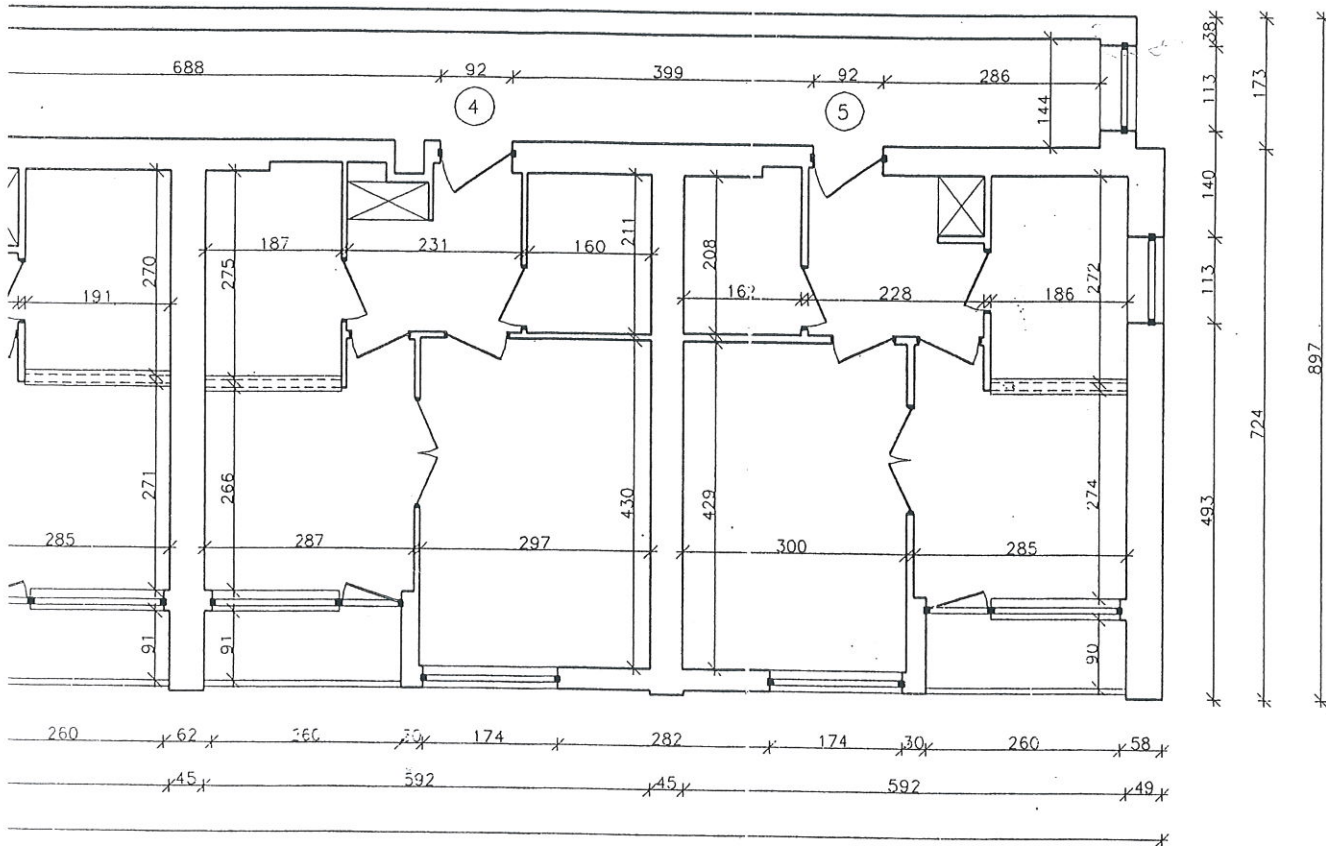

Budynek Browarna 6 - Rzut piętrowy

SPÓŁDZIELNIA  
**RADNA**  
MIKSKANTOWA

Skala 1:100


zadził Leszek Wronowski *LWR*

Zweryfikował arch. uprawniony B. Walejko-Samplawska

**BARBARA WALEJKO-SAMPLAWSKA**  
architekt  
upr. nr ewid. 81-101/78

**MALGORZATA DOROTA MATUSIAK**  
magister inżynier architekt  
uprawniona do projektowania i nadzoru  
w specjalności architektonicznej  
Nr oświadczeniowy Wa-46/09

wierdził mgr inż. Jacek Kowalski

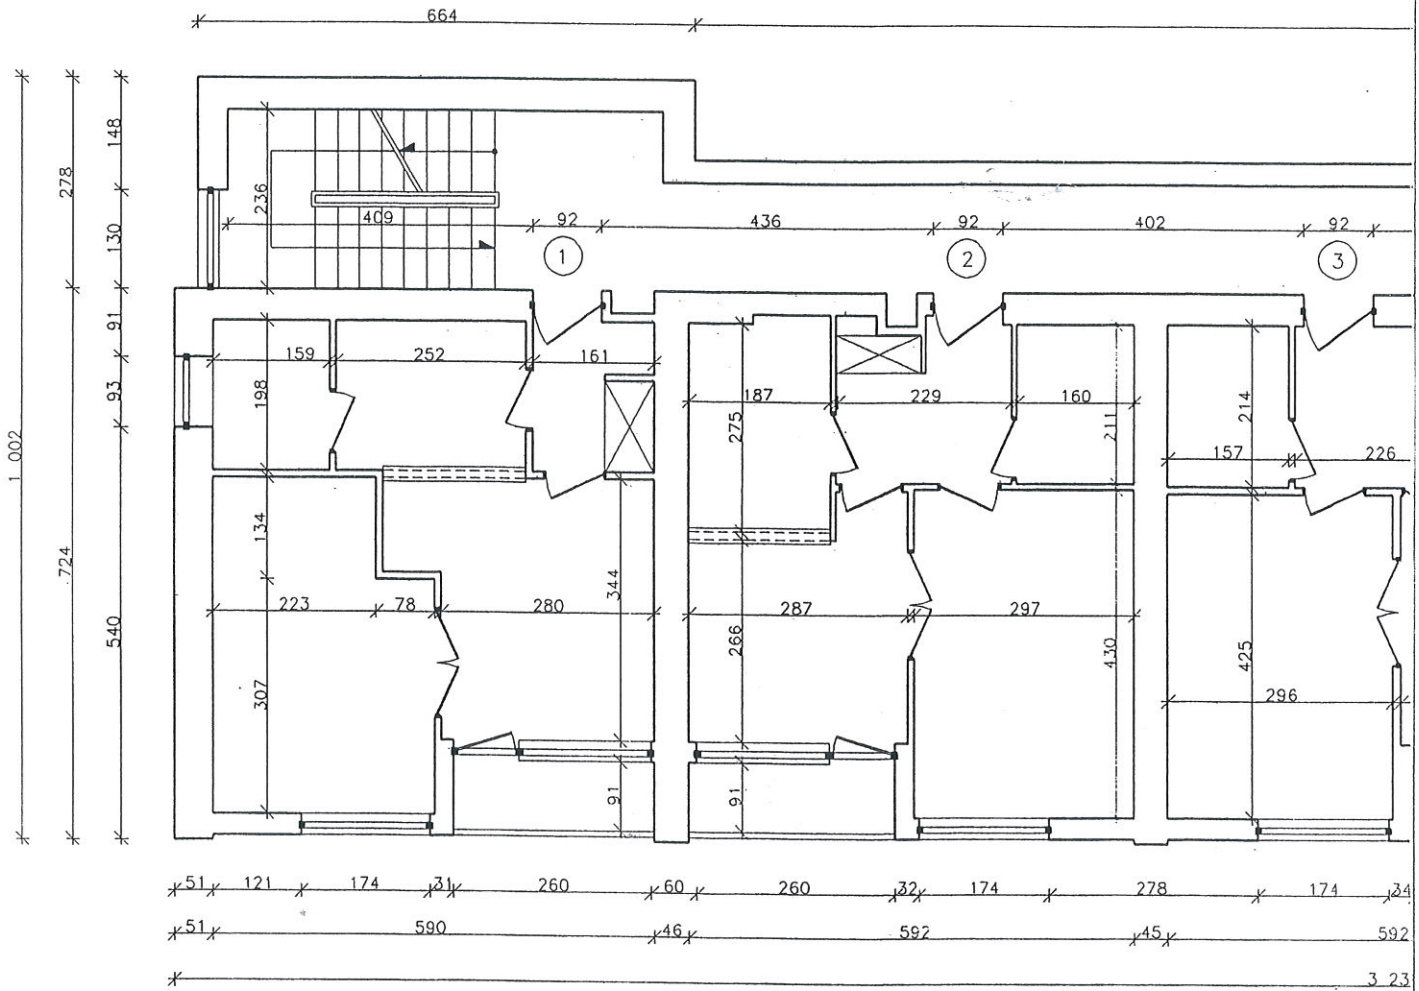

UWAGA! - Liczby przy drzwiach wejściowych odpowiadają numerom mieszkań