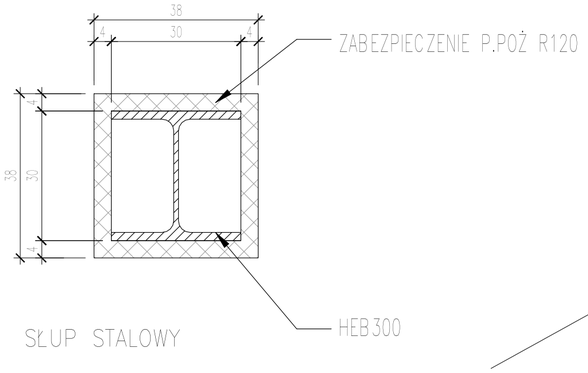

SŁUP STALOWY

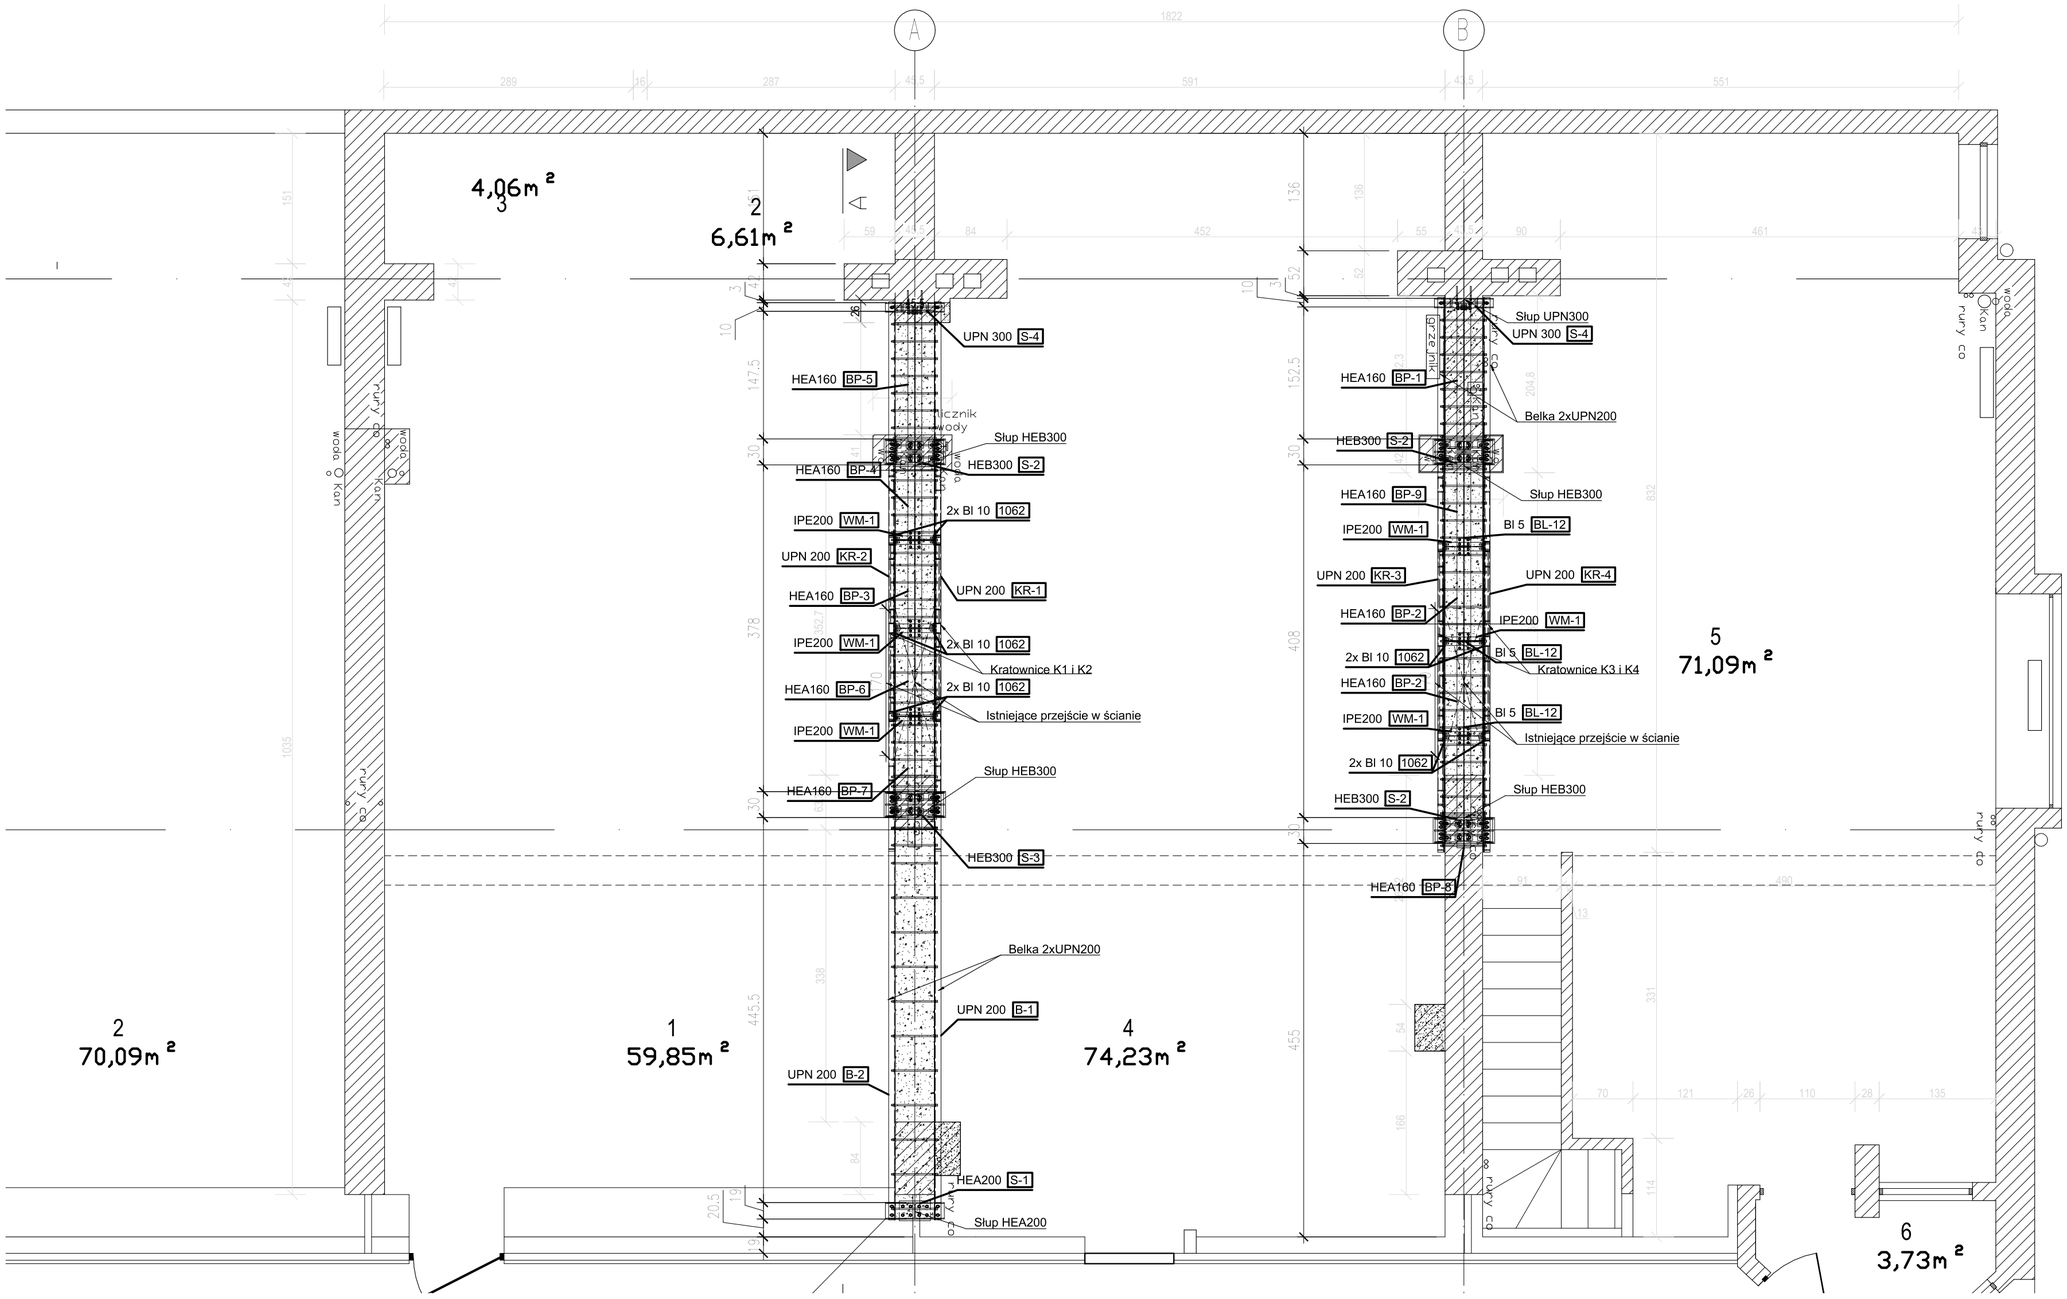

UWAGA:

-RYSUNEK ROZPATRYWAĆ ŁĄCZNIE Z POZOSTAŁYMI RYSUNKAMI PROJEKTU WYKONAWCZEGO ORAZ OPISEM TECHNICZNYM

-DOBÓR OBUDOWY KONSTRUKCJI STALOWEJ P.POŻ. SPEŁNIAJĄCEJ REI120 WG OPRACOWANIA ARCHITEKTONICZNEGO

MATERIAŁY:
Konstrukcje żelbetowe:
Elementy żelbetowe części podziemnej i naziemnej - C30/37 XC1

Stal zbrojeniowa -AIIIN B500SP

Konstrukcje stalowe:

Stal profilowa (belki, słupy, kratownice, blachy węzłowe) S355

Klasa śrub: 10.9, 8.8

Żywica chemiczna do wypełnienia otworów na śruby w murze: Hilti Hit-MM lub Koelner R-KEM II

Żywica chemiczna do wklejania kotew, prętów zbrojeniowych w betonie: Hilti-HY 200-A lub Koelner R-KEX II

TYTUŁ PROJEKTU

PRZEBUDOWA LOKALU USŁUGOWEGO
przy ul. BROWARNA 6 , 00-311 Warszawa
Nr dz. 67, obręb 5-04-06

INWESTOR:

Spółdzielnia Mieszkaniowa RADNA
ul Radna 15A, 00-341 Warszawa

Jednostka projektowa

ARCHITEKTURA

CCM.

CCM-JOLANTA CAŁKA
KASJOPEI 16
01-934 WARSZAWA
WWW.CCM.COM.PL

KONSTRUKCJA

KONSYSTEM
KONSTRUKCJE BUDOWLANE SP. Z O.O.

ul. Narwik 24 lok. U1
01-471 Warszawa
biuro@konsystem.pl
www.konsystem.pl

Projektant	mgr. inż. Radosław Lorens	Nr. upr. MAZ/0081/POOK/10
Sprawdził	mgr. inż. Paweł Golnik	Nr. upr. MAZ/0374/POOK/09
Opracowanie	mgr. inż. Marek Pettak	

TREŚĆ RYSUNKU

RZUT PARTERU

DATA	29-01-2021
SKALA	NR RYSUNKU
1:50	K2