


Zespół nr 3

11/28

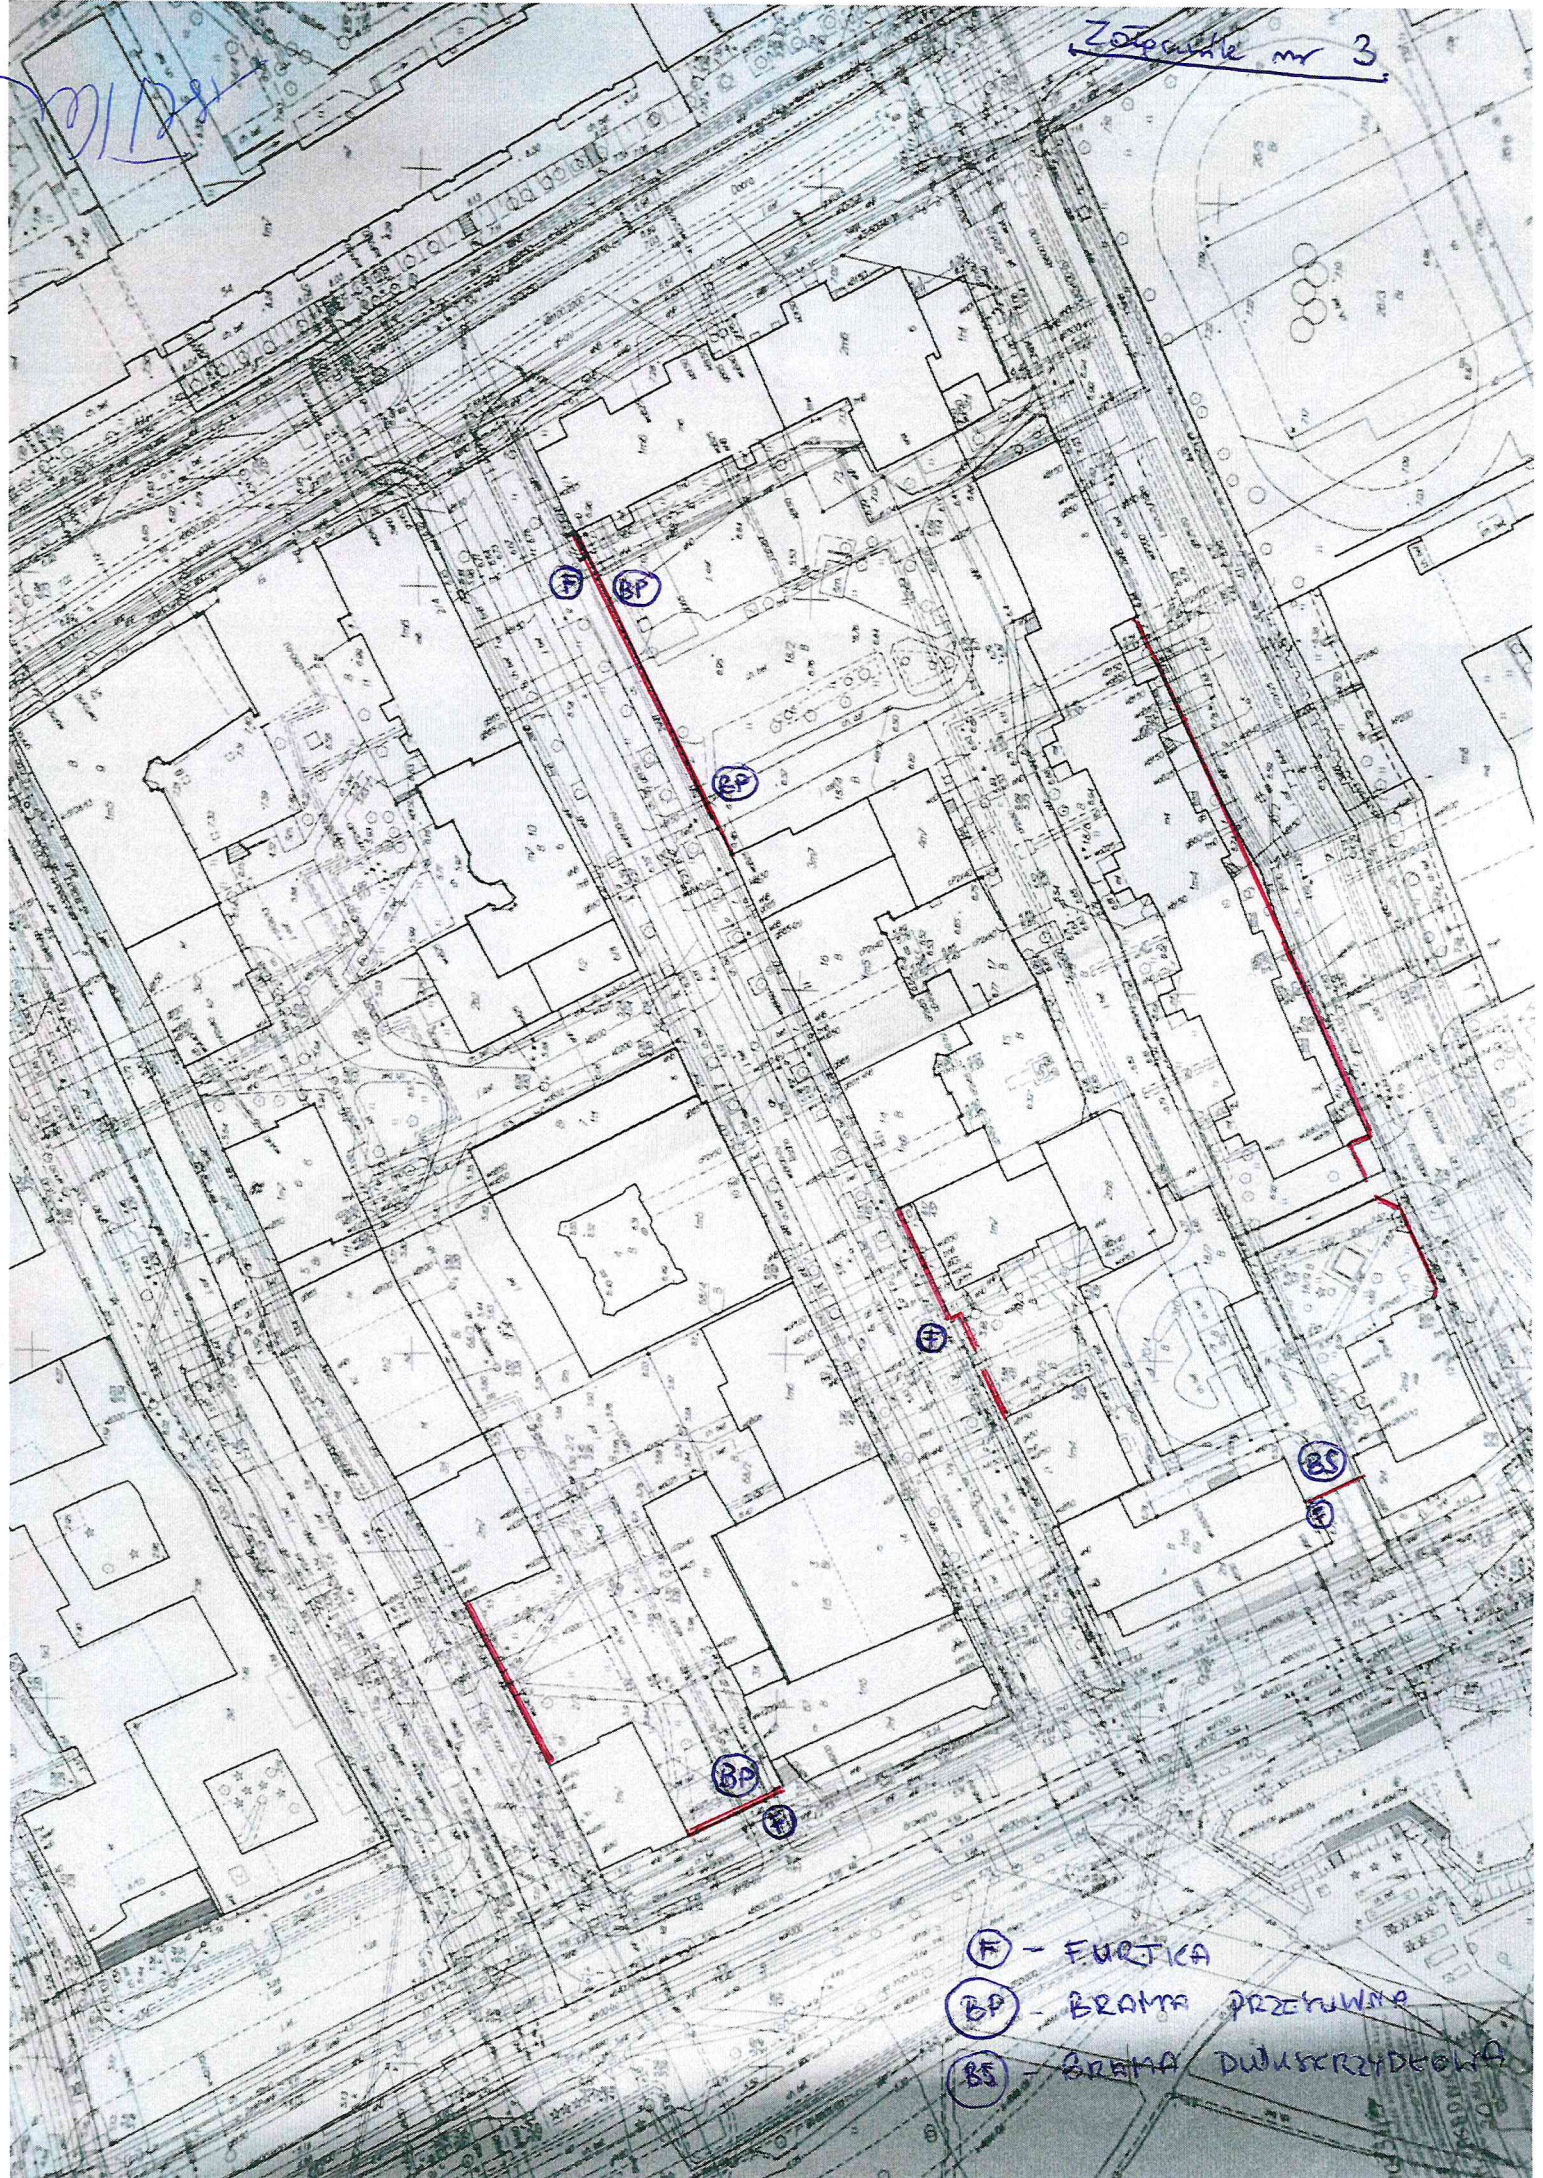

- (F) - FURTICA
- (BP) - BRAMA PRZEKŁADNA
- (BS) - BRAMA DWUSKRZYDEŁOWA