

SPÓŁDZIELNIA MIESZKANIOWA
„RADNA”
ul. Radna 15 A, 00-341 Warszawa
NIP : 525-00-12-455 REGON : 006472160
tel. 022-826-60-52; fax. 022-826-60-52 wew.13
e-mail : biuro@smradna.pl; www.smradna.pl



SPÓŁDZIELNIA
RADNA
MIESZKANIOWA

L. dz. ~~8607~~/SMR/2023

Warszawa, dnia 30.10.2023 r.

OFERENCI

Spółdzielnia Mieszkaniowa „Radna”, ul. Radna 15A (00-341) Warszawa, ogłasza konkurs ofert na:

Wyznaczenie punktów granicznych (pod budowę ogrodzenia) dla odcinków:

- Radna 1/7 - Radna 9
- Leszczyńska 10 - Leszczyńska 12
- Browarna 6 - Lipowa 9
- Lipowa 7 - Lipowa 9

zgodnie z Załącznikiem nr 1, Załącznikiem nr 2 oraz Załącznikiem nr 3.

Oczekiwany termin wykonania usługi to XI 2023 r.


Termin składania ofert: 9 listopada 2023 roku, w siedzibie Spółdzielni Mieszkaniowej „Radna” ul. Radna 15a w Warszawie lub e-mailowo na adres biuro@smradna.pl

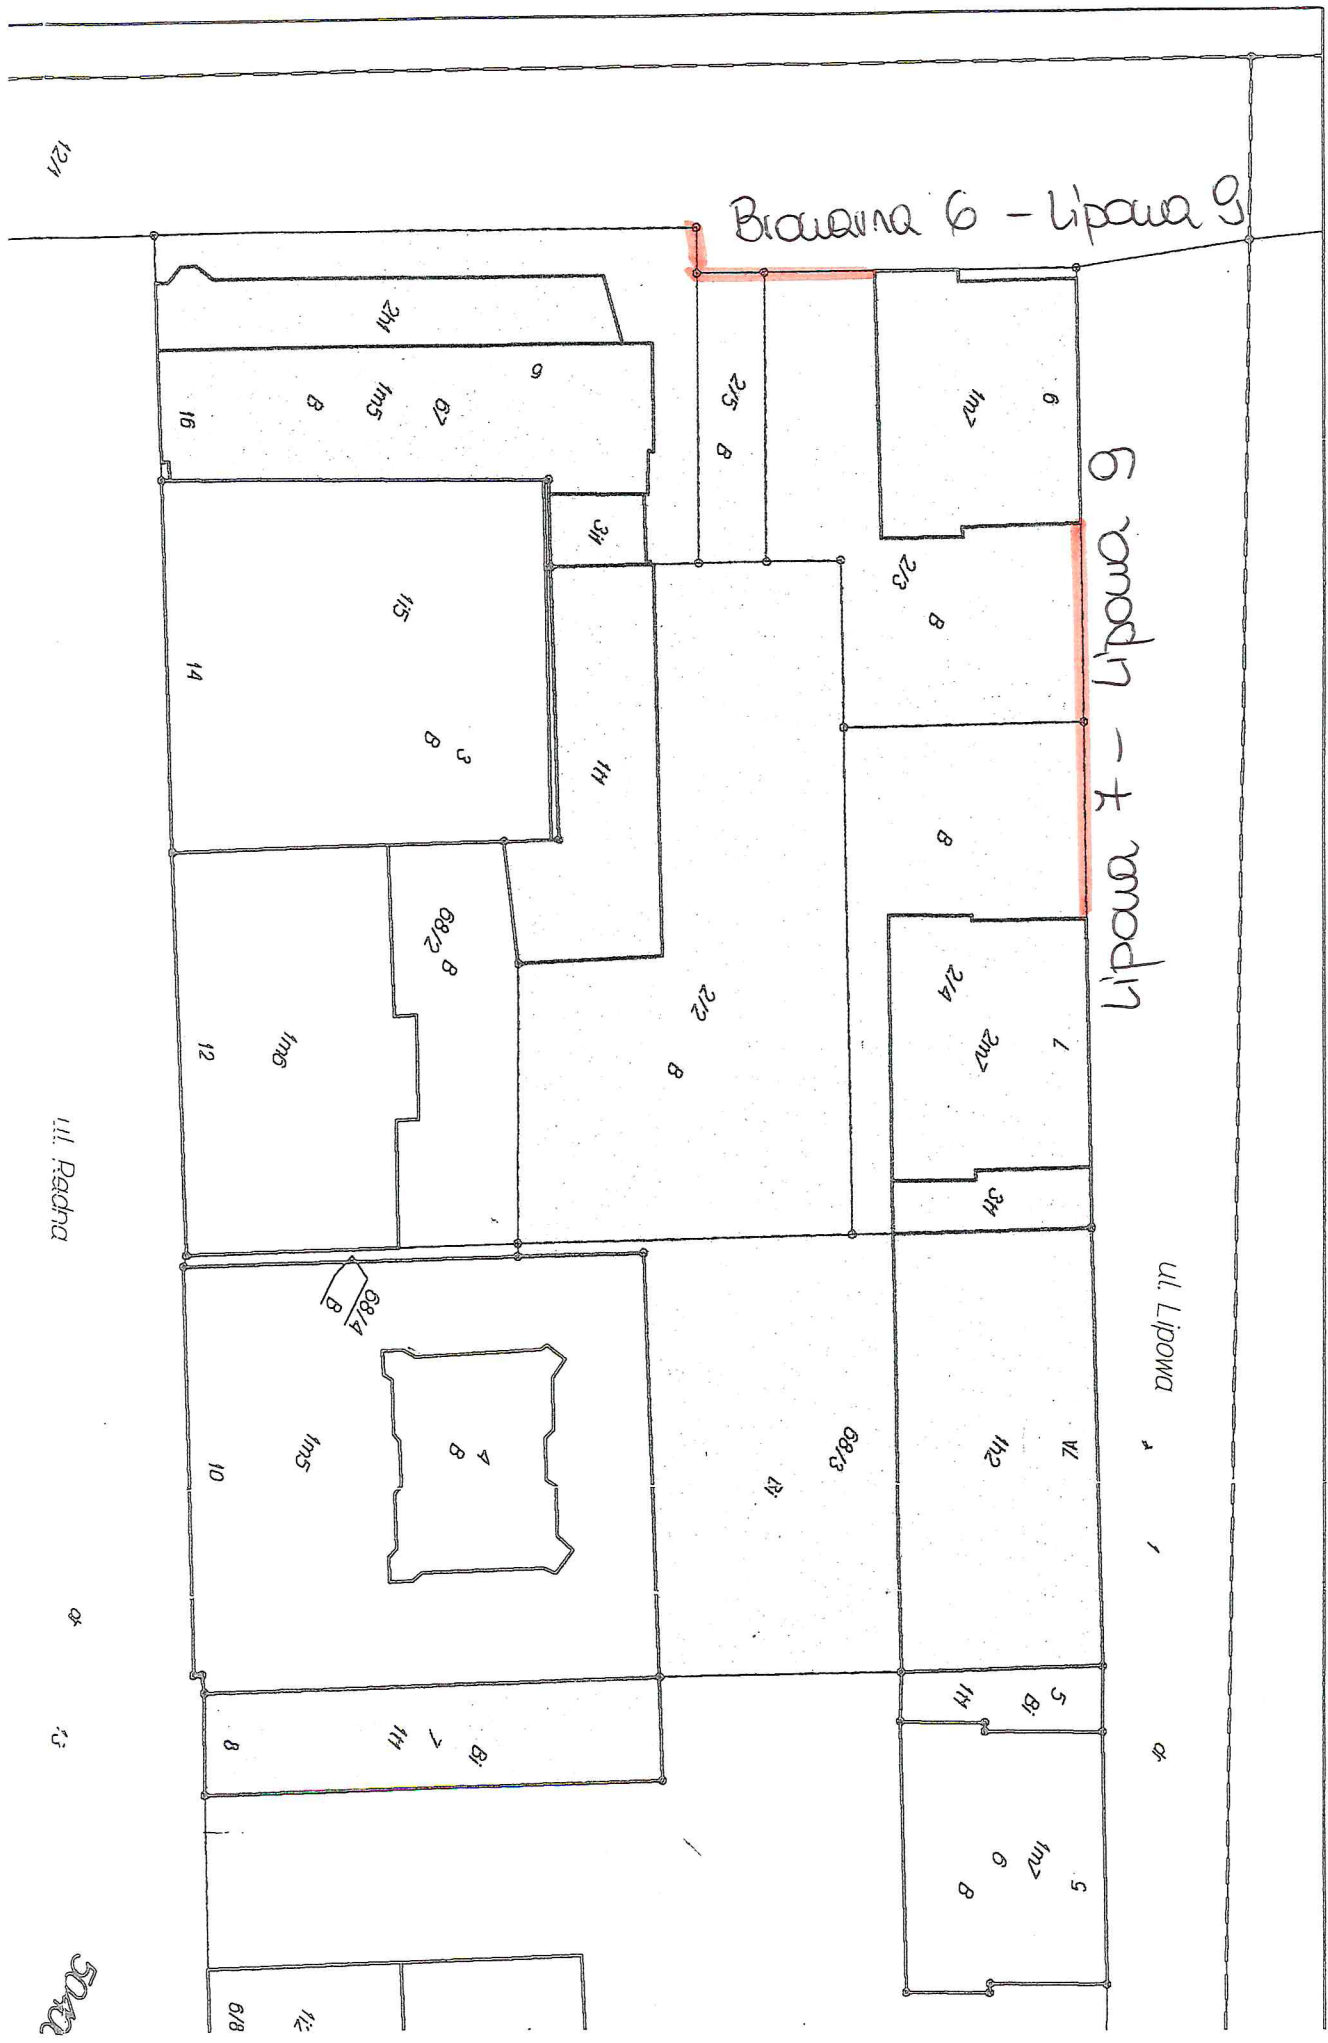
W przypadku pytań prosimy o kontakt pod numerem telefonu: 22-826-60-52.

Z poważaniem,

PEŁNOMOCNIK
SM "RADNA"

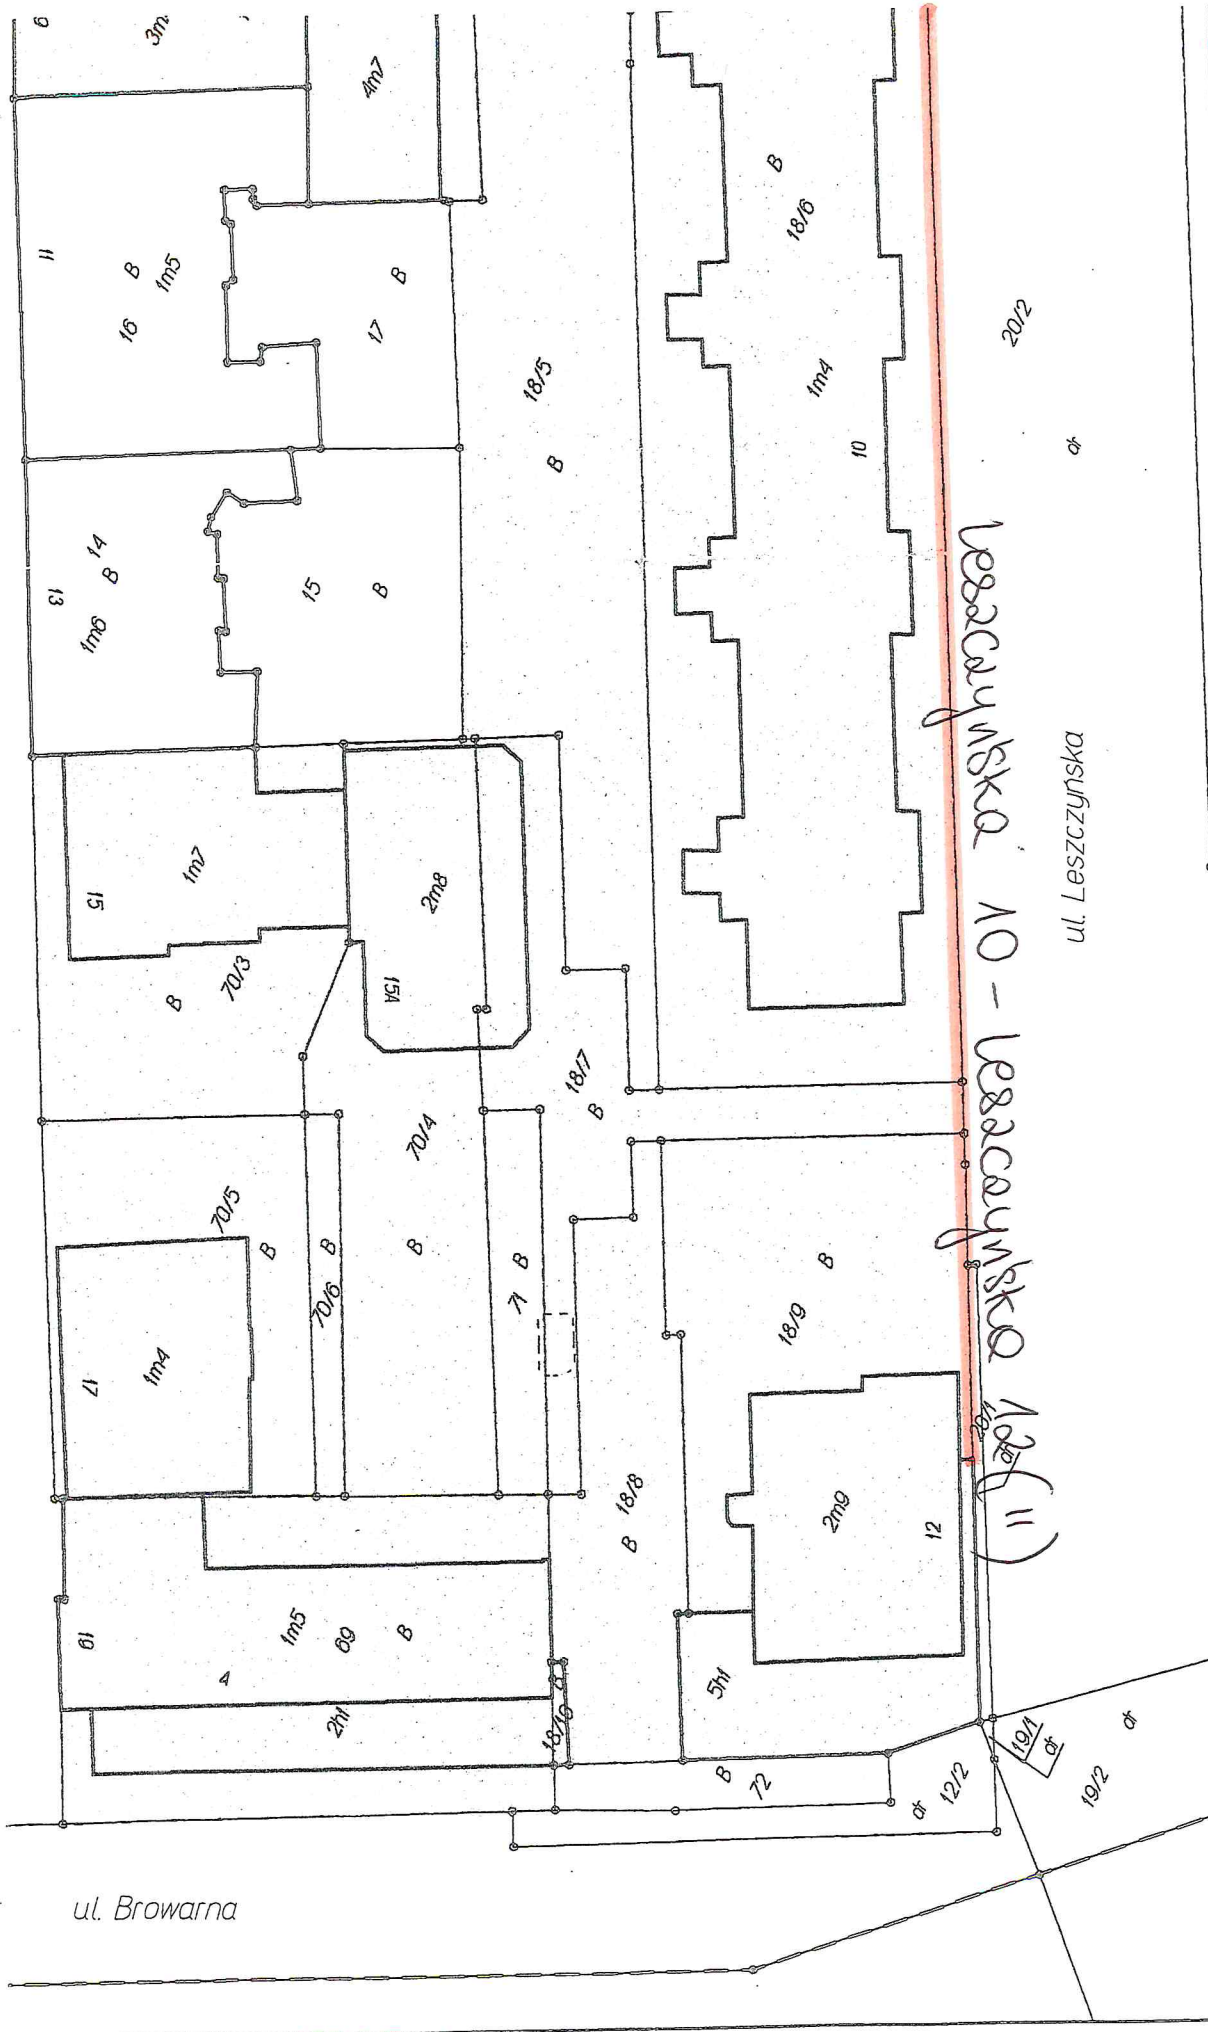
Marta Laskowska

TOMASZ
Członek Zarządu

Spółdzielni Mieszkaniowej
"RADNA"



ul. Radna

5042



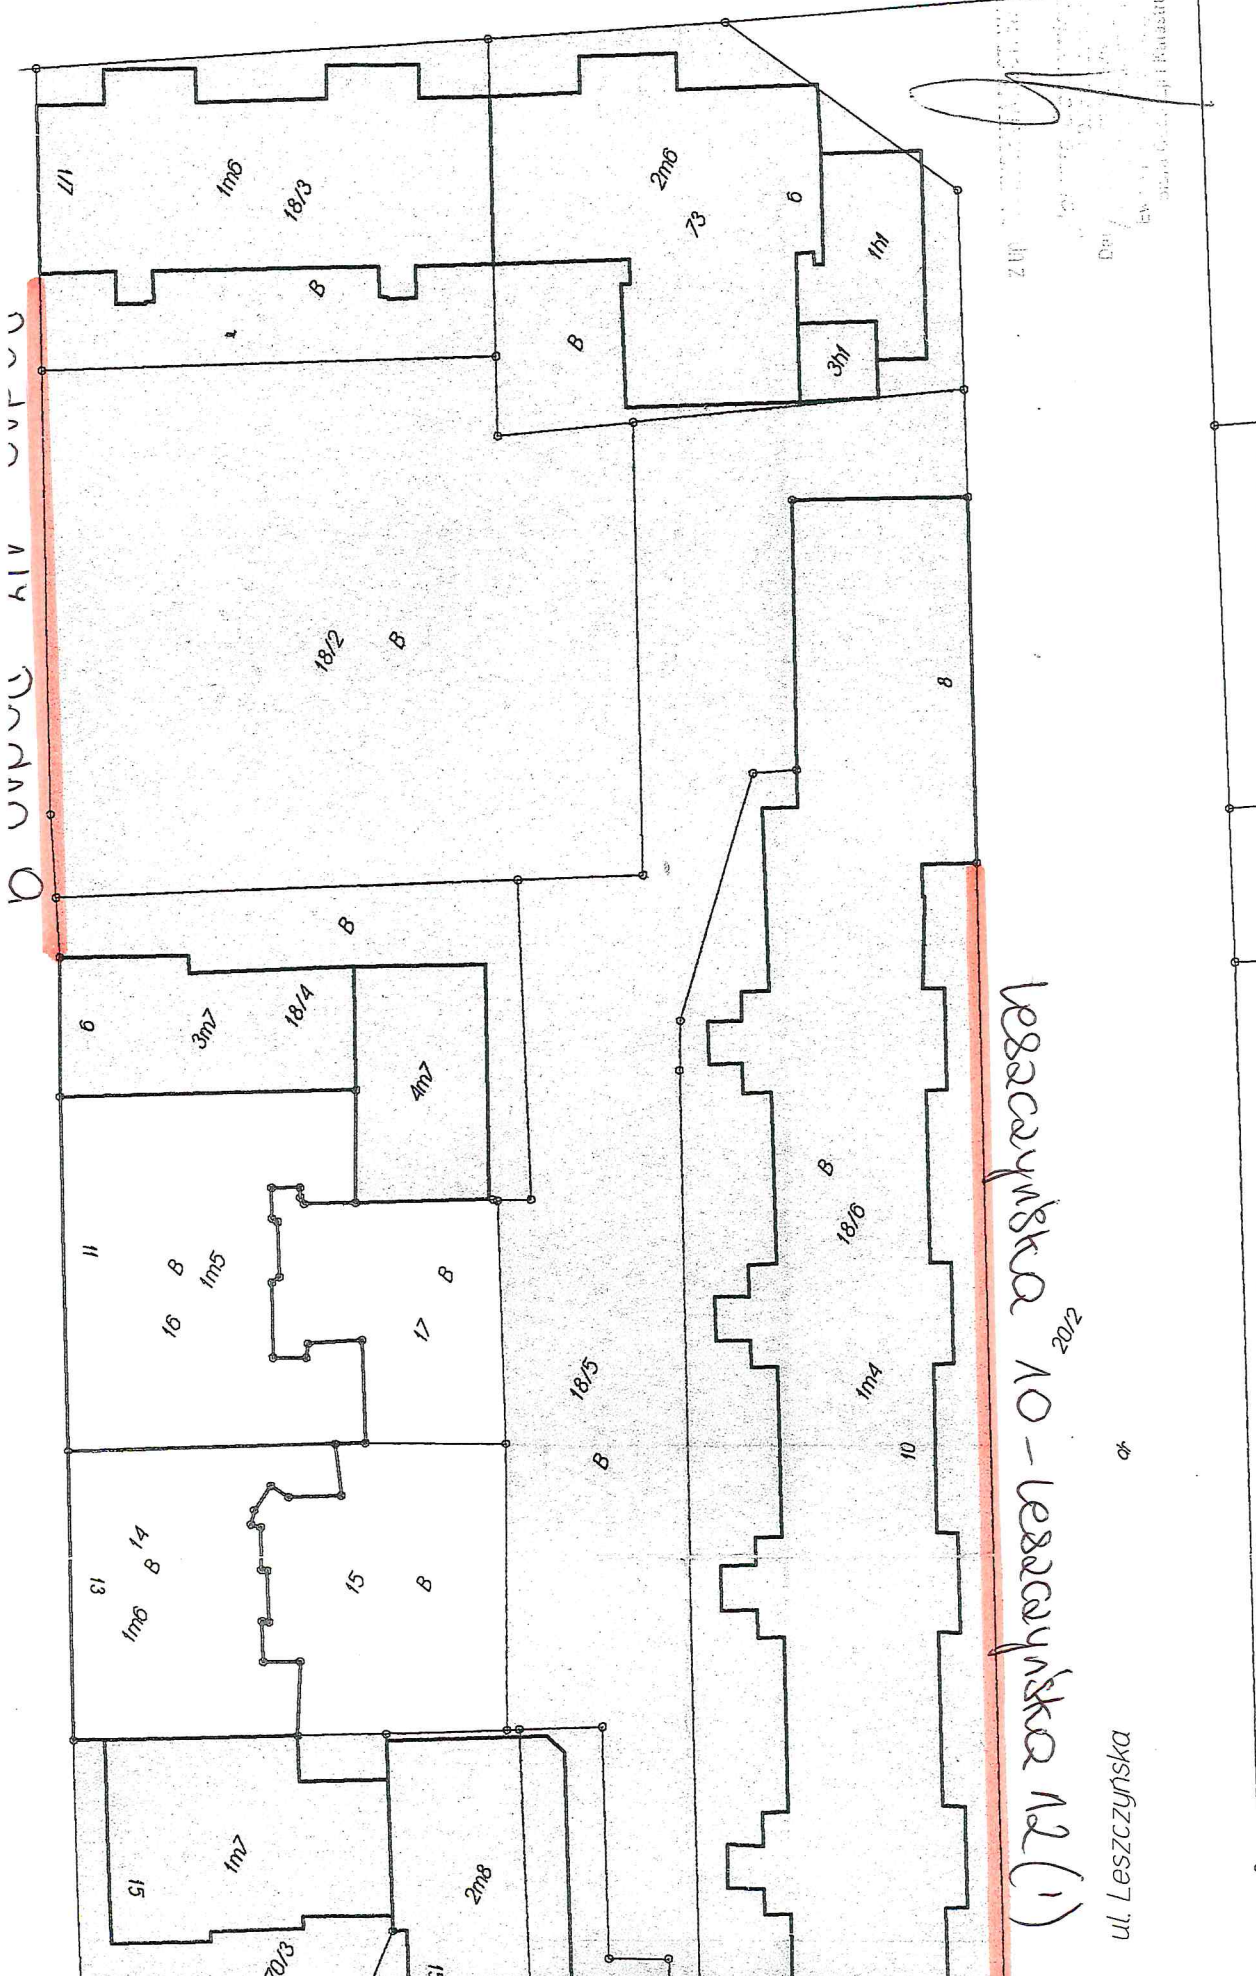
Leszczyńska 10 - Leszczyńska 1026(11)

ul. Leszczyńska

ul. Browarna

1/2

or



Leszczyńska 10 - Leszczyńska 12 (1)

ul. Leszczyńska

ZUF
 Dr
 12.04.19