
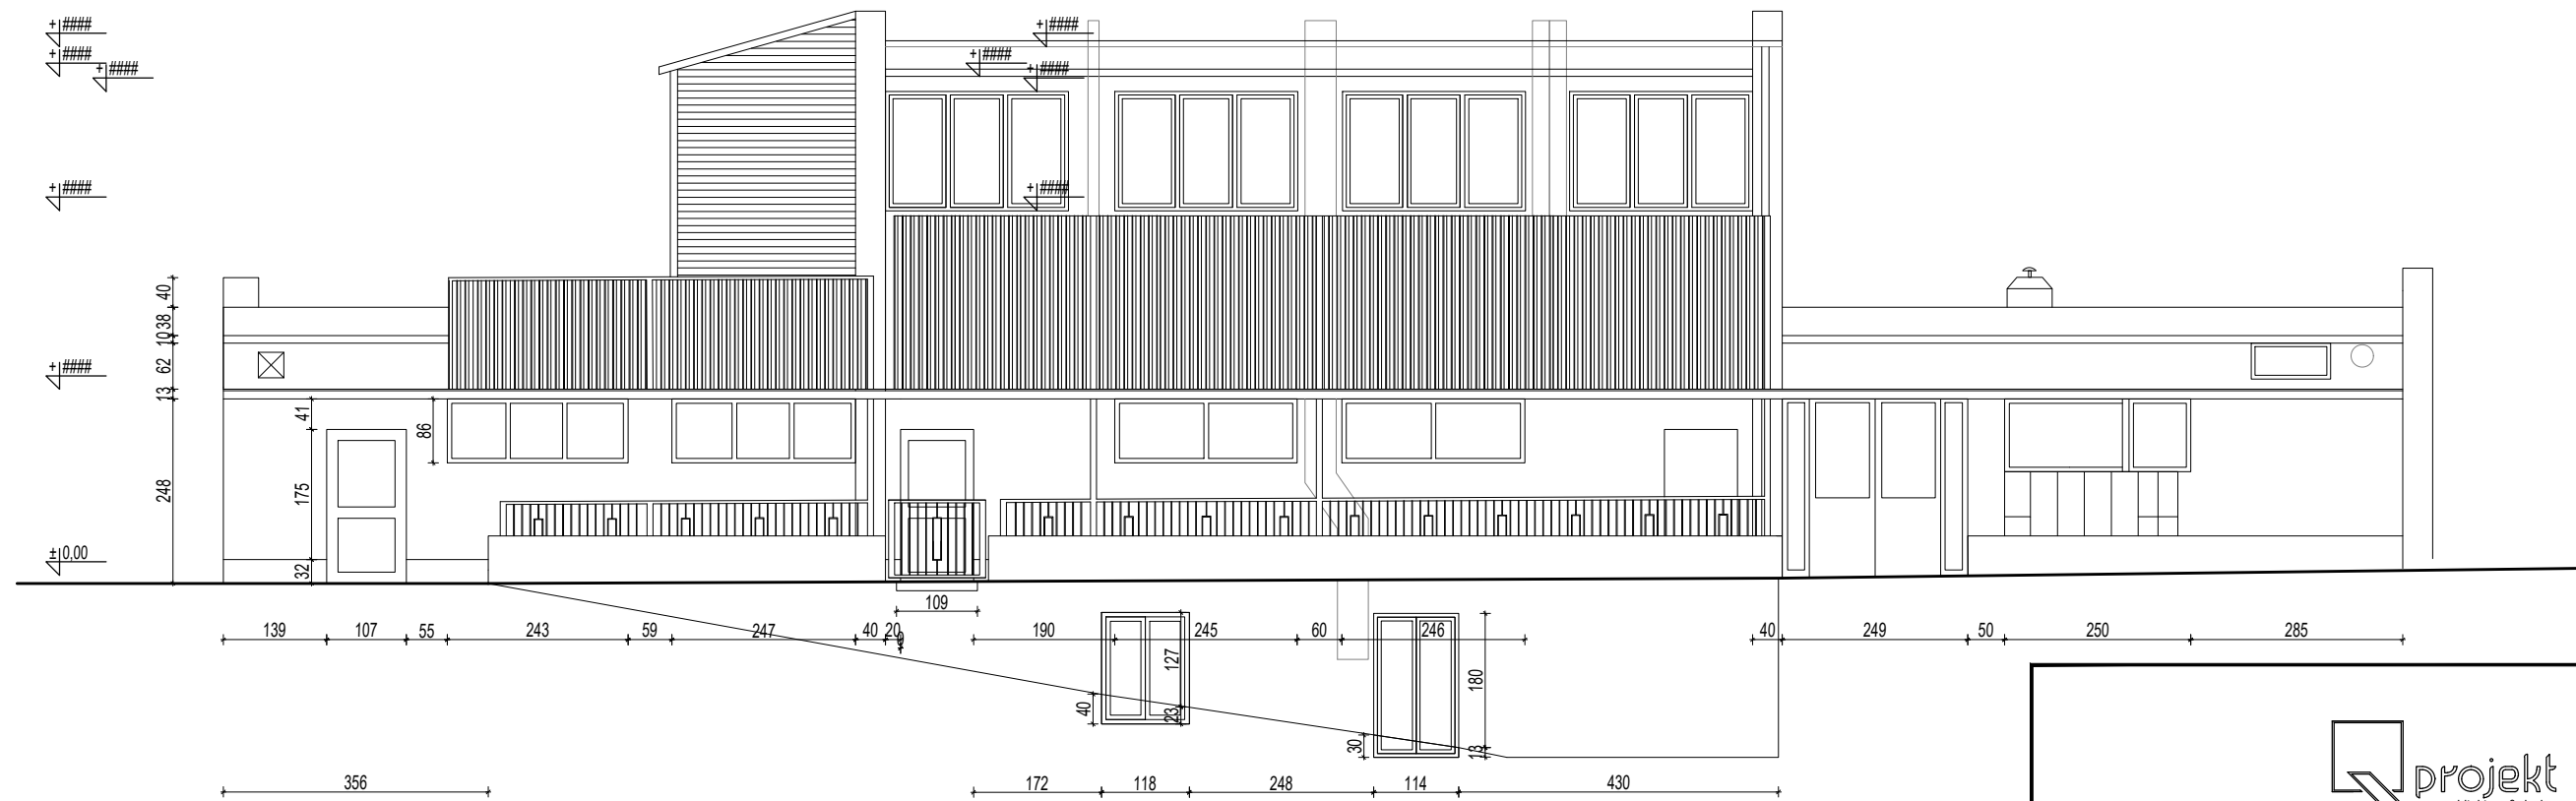
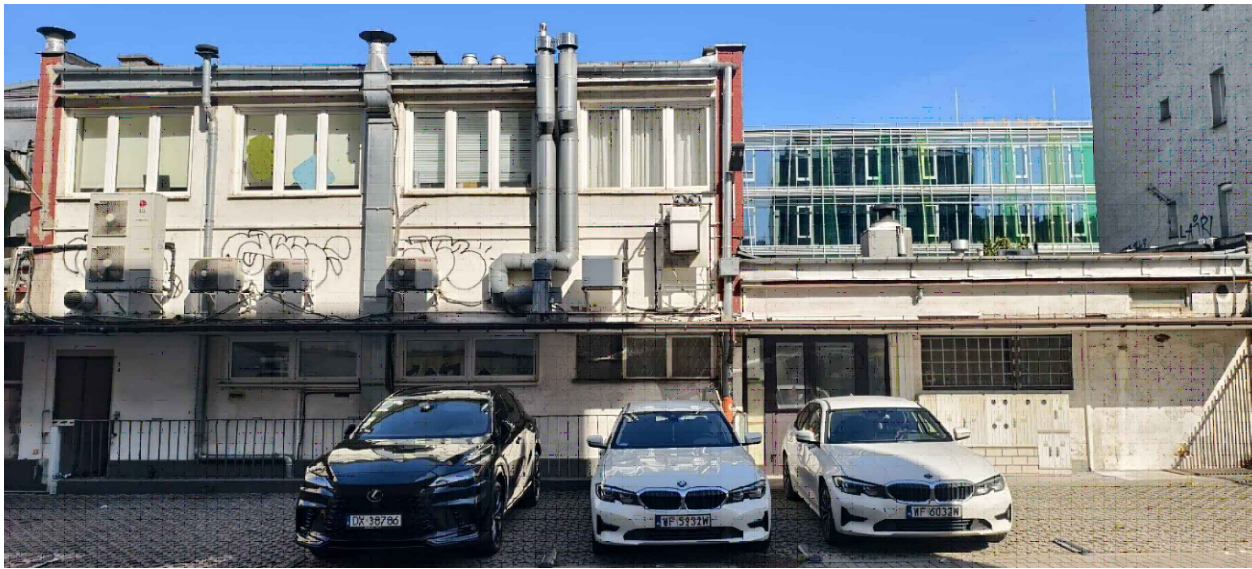


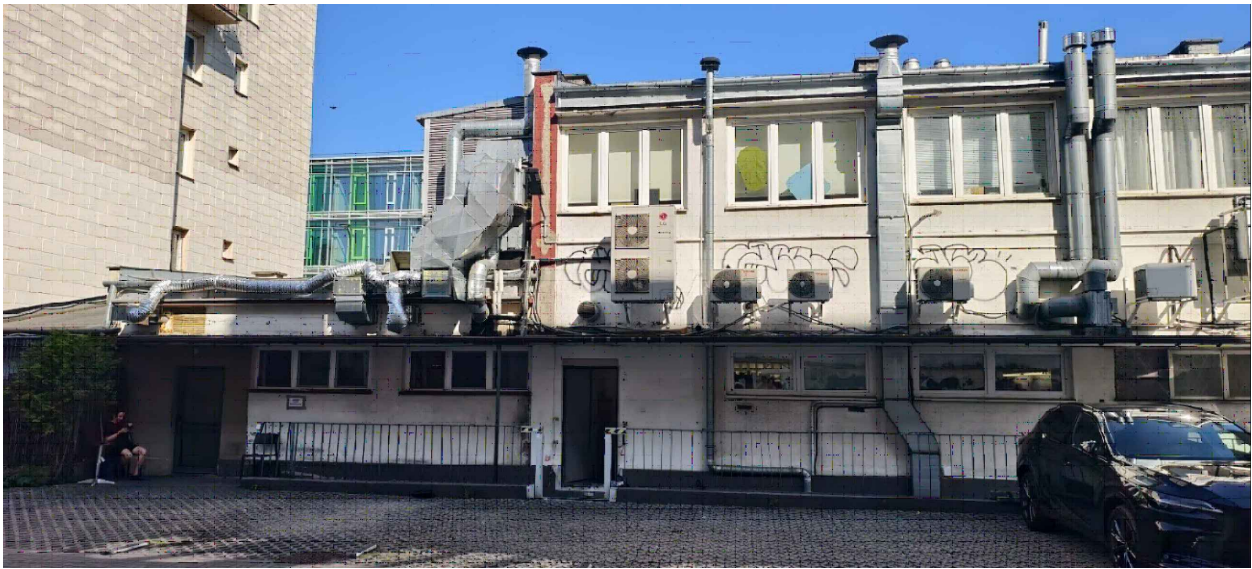

projekt
architektura & design
25-420 Kielce: UL. Domaszowska 139
TEL. 607 - 911- 120
E-MAIL: BIURO@QPROJEKT.ONLINE

Branża :		ARCHITEKTURA	
Faza projektu :		KONCEPCJA	
		Data : 25.08.2025	
Projektowała :	mgr inż.arch. Marta Szyszko-Król		
Opracował :	mgr inż. arch. Konrad Król		1:100
		ELEWACJA	

PRZEDSTAWIONE NA NINIEJSZYM RYSUNKU ROZWIĄZANIA MOGĄ BYĆ STOSOWANE, POWIELANE I UDOSTĘPNIANE
INNYM FIRMOM, OSOBOM TRZECIM WYŁĄCZNIE ZA PISEMNĄ ZGODĄ WŁAŚCICIELA WYKORZYSTYWANIE PRZEDSTAWIONYCH
ROZWIĄZAŃ NIEZGODNIE Z ICH PRZEDZNACZENIEM POWODUJĄC BĘDZIE CYWILNE A TAKŻE KARNIE SKŁADKI PRAWNE.
PODSTAWA: USTAWA Z DNIA 4 LUTEGO 1994r. O PRAWIE AUTORSKIM I PRAWACH POKREWNYCH (DZ. U. nr. 24 POZ. 83)
W MOMENCIE UKAZANIA SIĘ RYSUNKÓW OZNACZONYCH WYŻSZYM NUMEREM REWIZJI, TRACĄ WAŻNOŚĆ RYSUNKI POPRZEDNIEJ