


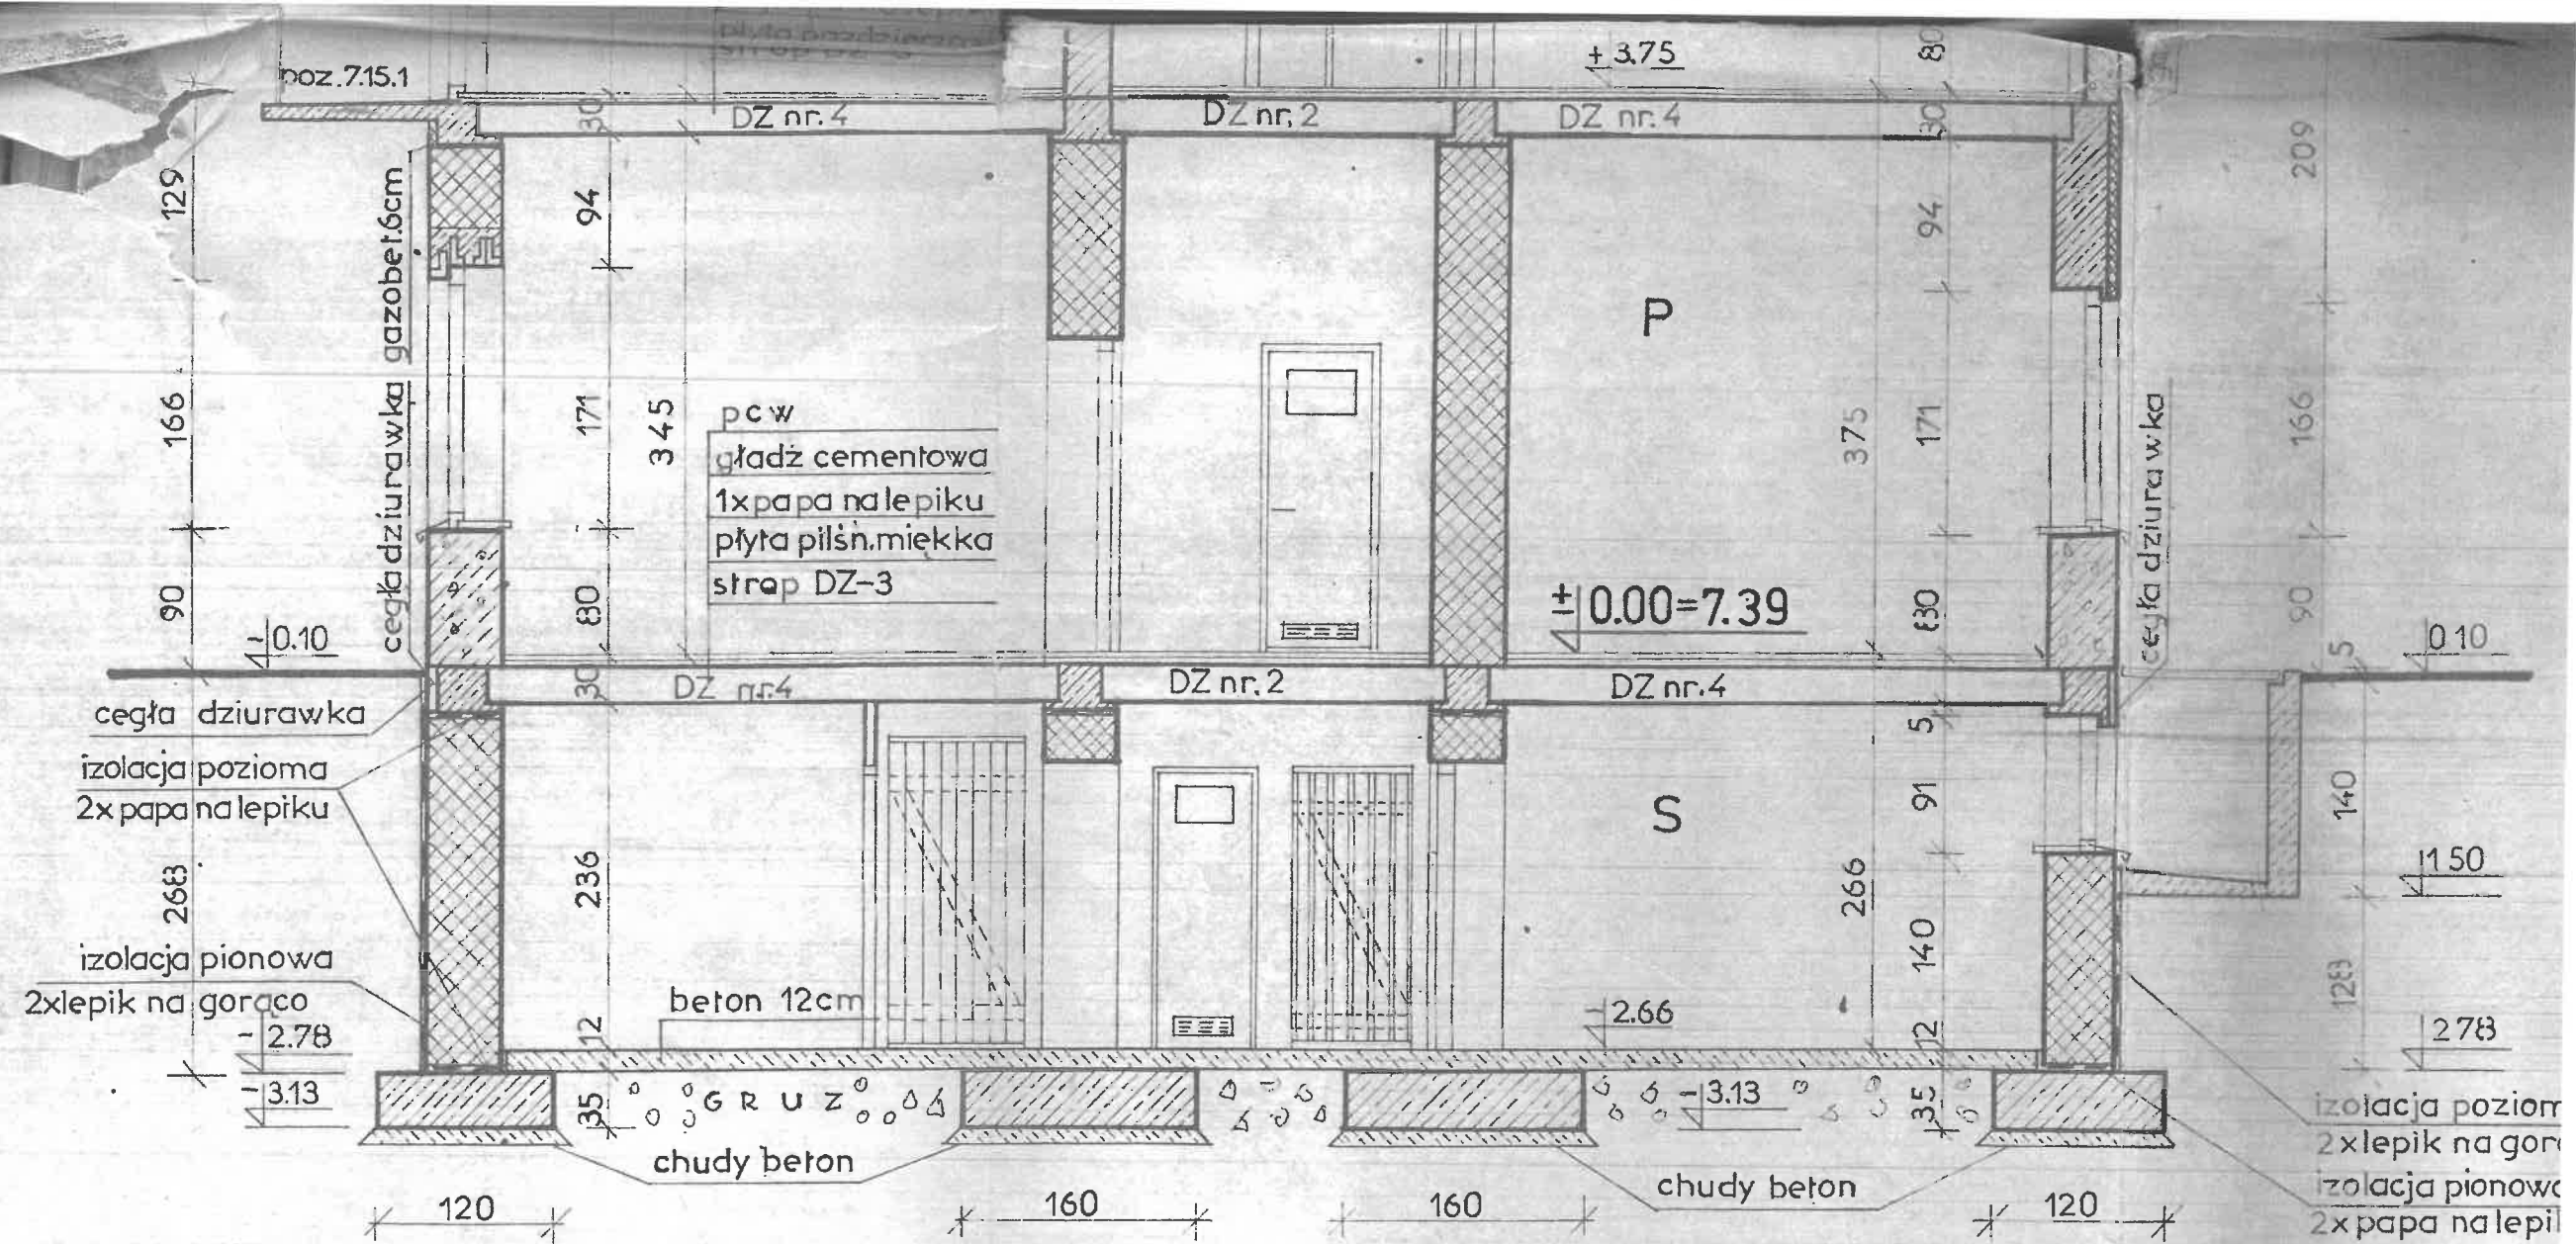

PRZEKRÓJ II-II 1:50

UWAGA

Ławy fundamentowe oraz wieniec bez numeru pozycji
wg. projektu konstrukcyjnego

BP-1

arch.

42.3 A

215/67

mgr inż. arch.
A. Rogowski

ul. Les

P.T. PRZEK

techn. bud.
Z. Gajewski

techn. bud.
Z. Gajewski