

C-C.

SADU
2 x HAPATNA LEPASE NA GC - 1cm
RĄCO + FOLIA OPANOLU JUTA
GLADZ CEM. 15cm
PŁYTKI KORYTKOWE 10. II
MURKI 4 EUROWE GR 12cm.


GLADZ CEMENT. 2cm
FOLIA IGELITOWA MROZODOPORNA
STYROPIAN 4cm
1 x PAPRYKA LEPASE
STROP D3 Z ZATARCIEM. 23cm

ODBOJE 30cm ZE SPADKIEM 15%

DRABINA Z PRETA $\phi 18mm$

STYROPIAN 2cm SIATKA RABITZA
PRZYBIJANA DO ROLKOW W ROZSTAWIE
50x50, SZPRYC CEM. I TYLK CEM WAPKAT. IV.
MUR GR. 38cm - 25cm - KRATOWNIA
12cm JEGLA SILIKAT. NA LISTEWKACH

ISTNIEJACE GARA
STROP D3

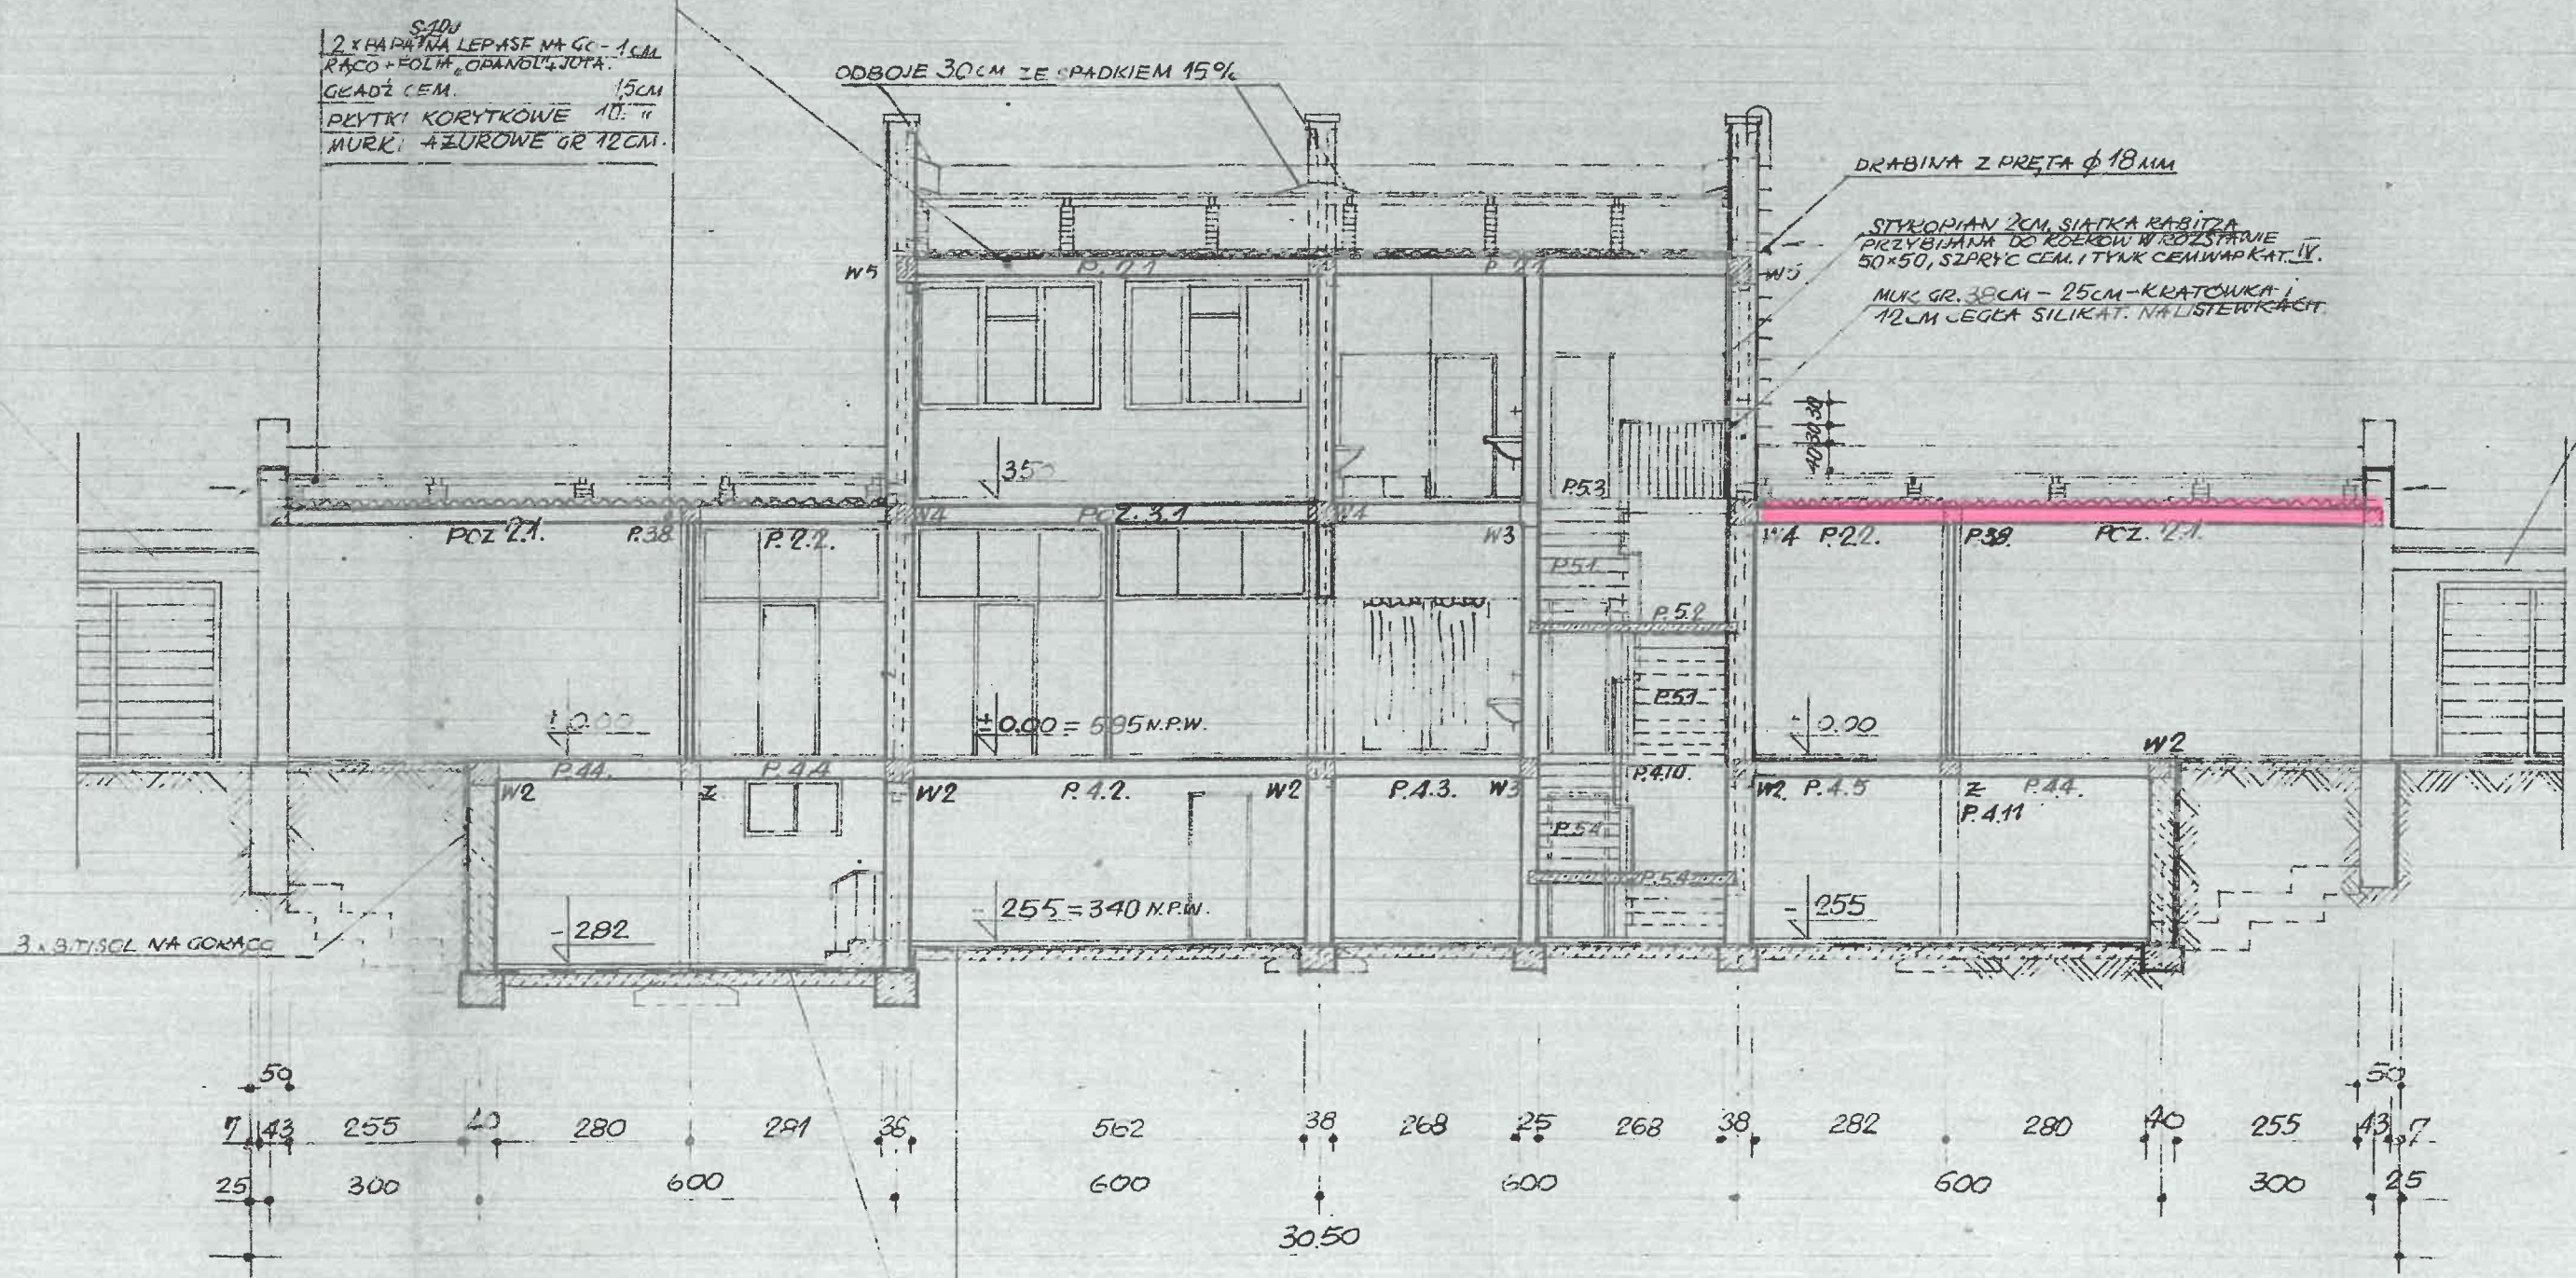

GLADZ CEMENT. 2cm
ZWIROBETON 8"
2 x PAPA ASFALT. NALEP.
GLADZ CEM. Z DODATKIEM SR. WODOSZCZ. 5cm
RURKI WIELKOPIECOWY 20cm.

314

1:100

BL
JK
IN
GC
IN
JA

WYKRESL PR